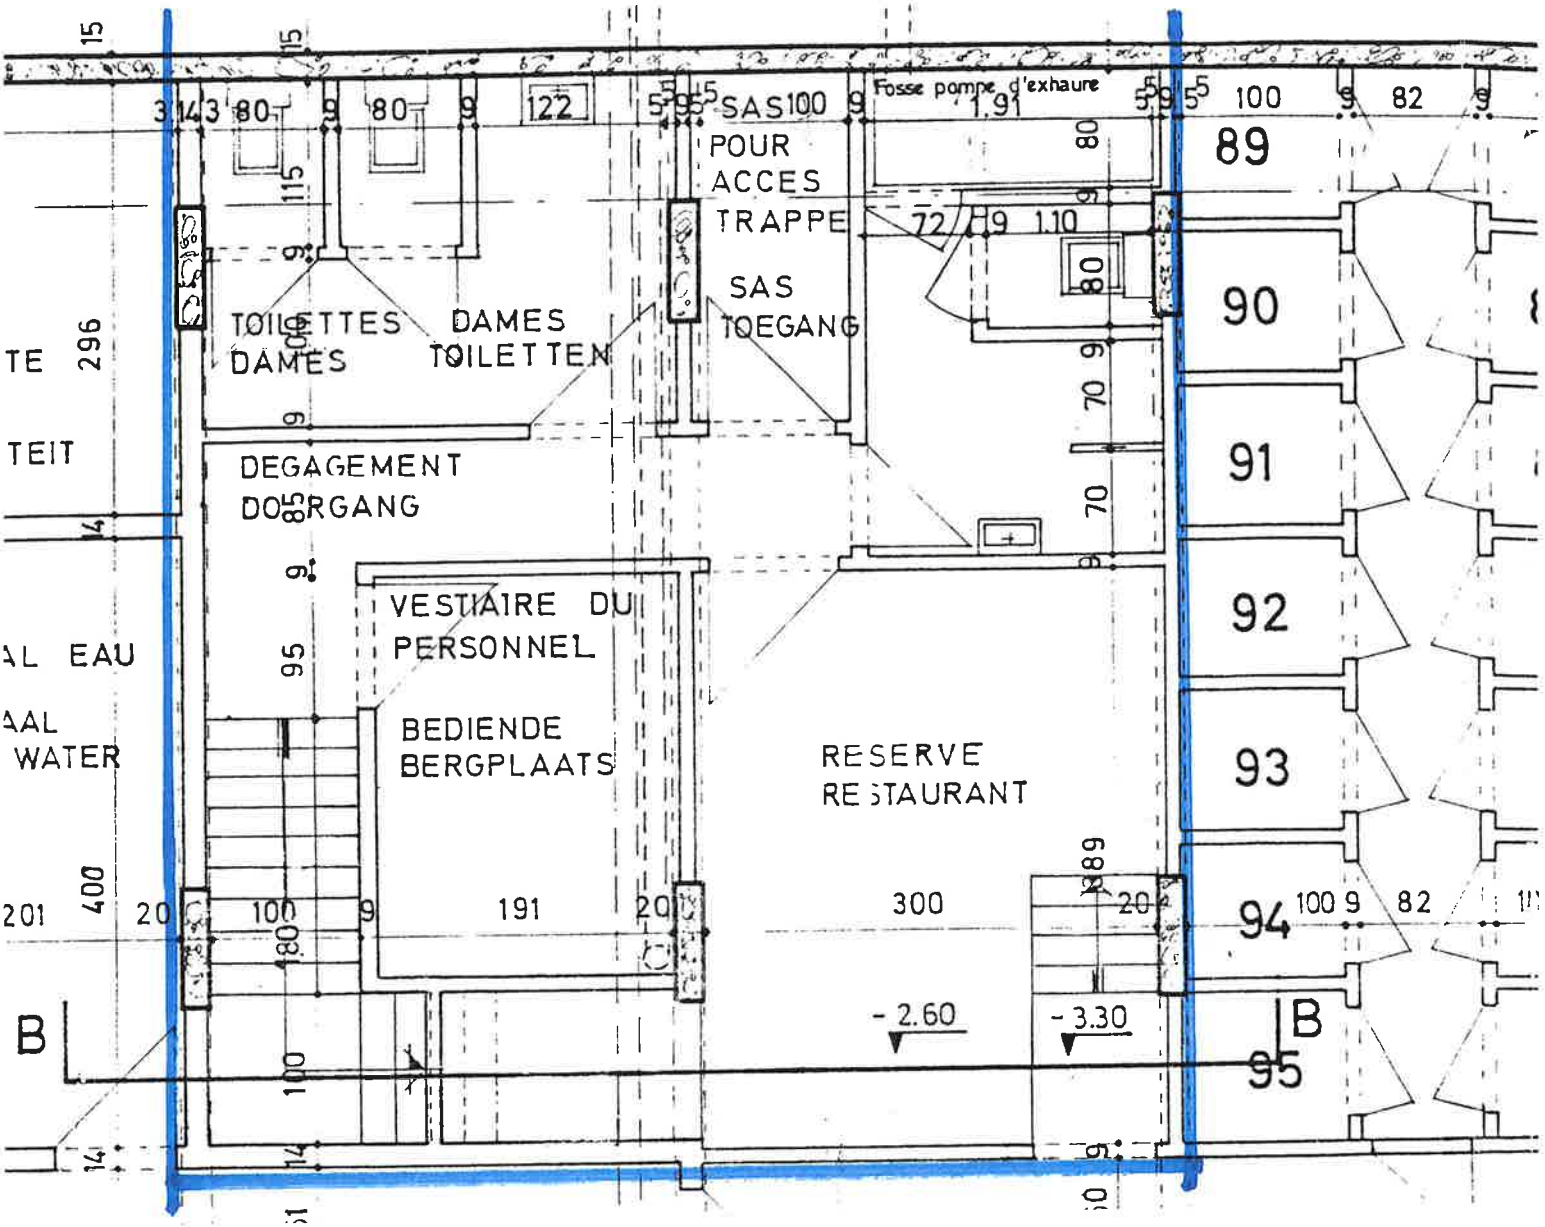
SAS
POUR
ACCES
TRAPPE
Fosse pompe d'exhaure
1.91
SAS
TOEGANG
TOILETTES DAMES
DAMES TOILETTEN
DEGAGEMENT
DOORGANG
VESTIAIRE DU
PERSONNEL
BEDIENDE
BERGPLAATS
RESERVE
RESTAURANT
- 2.60
- 3.30
B
B
89
90
91
92
93
94
95
TE
TEIT
AL EAU
AAL
WATER