

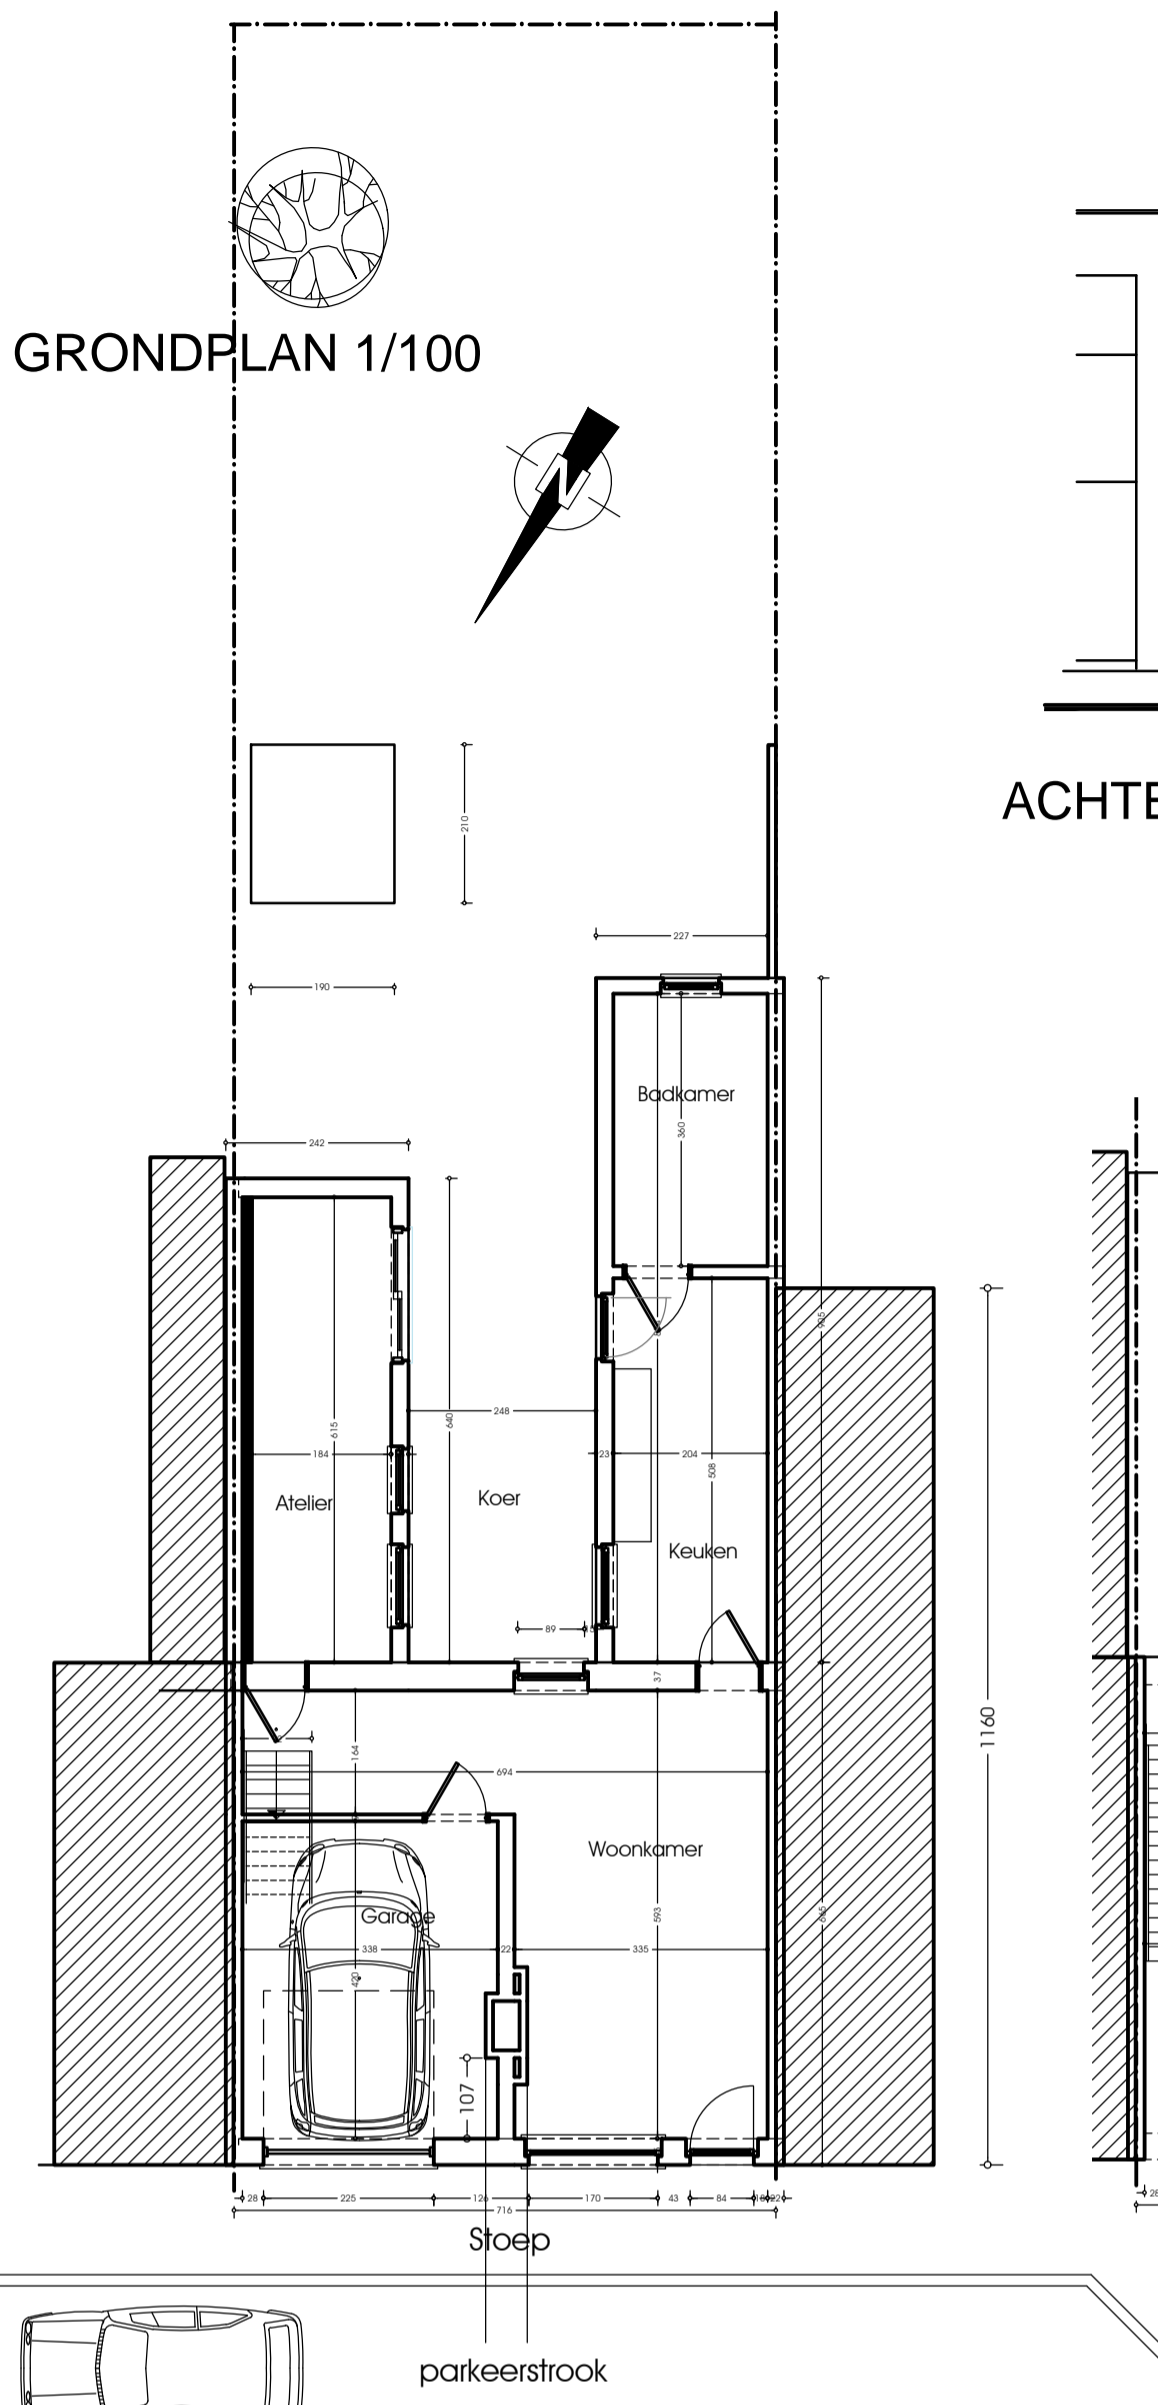



GRONDPLAN 1/100

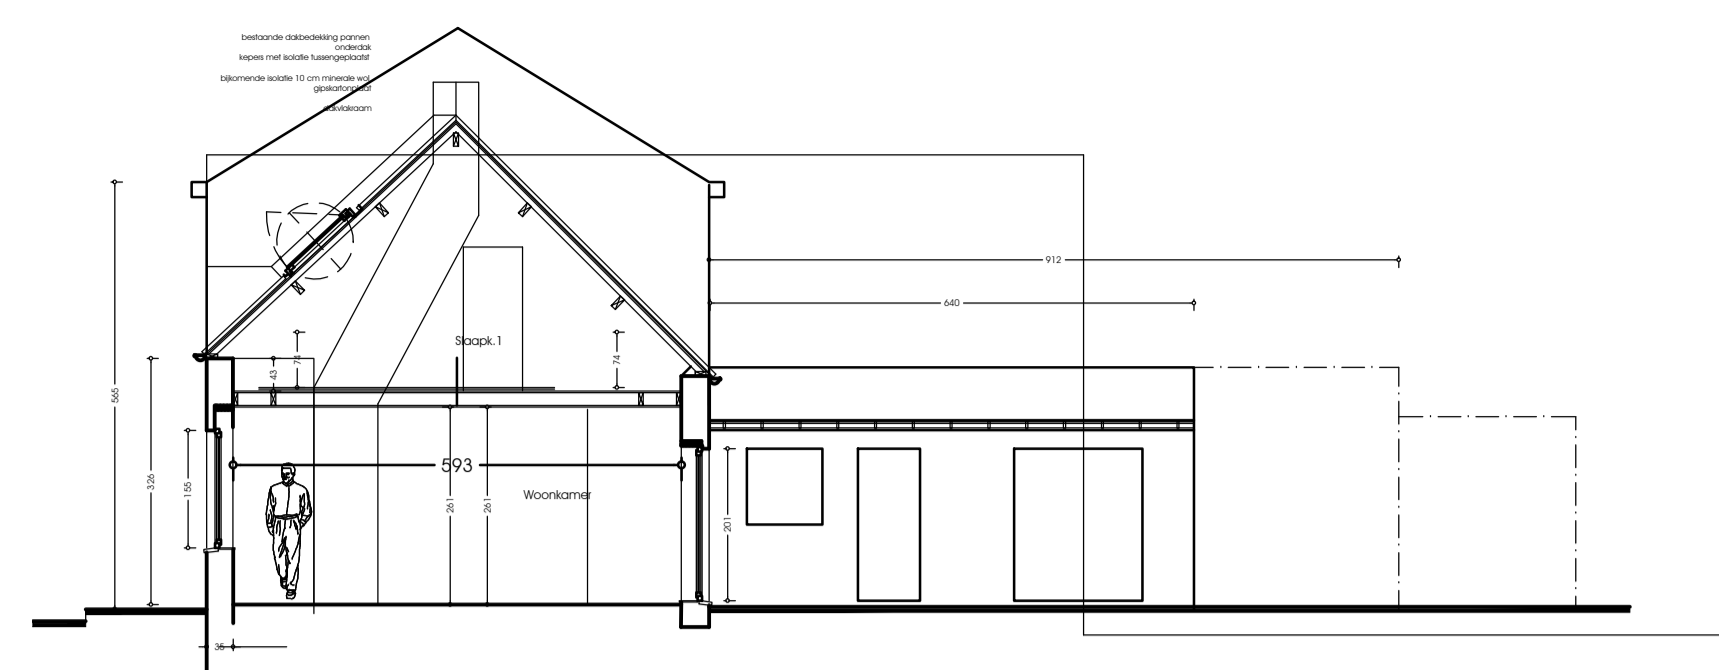

ACHTERGEVEL

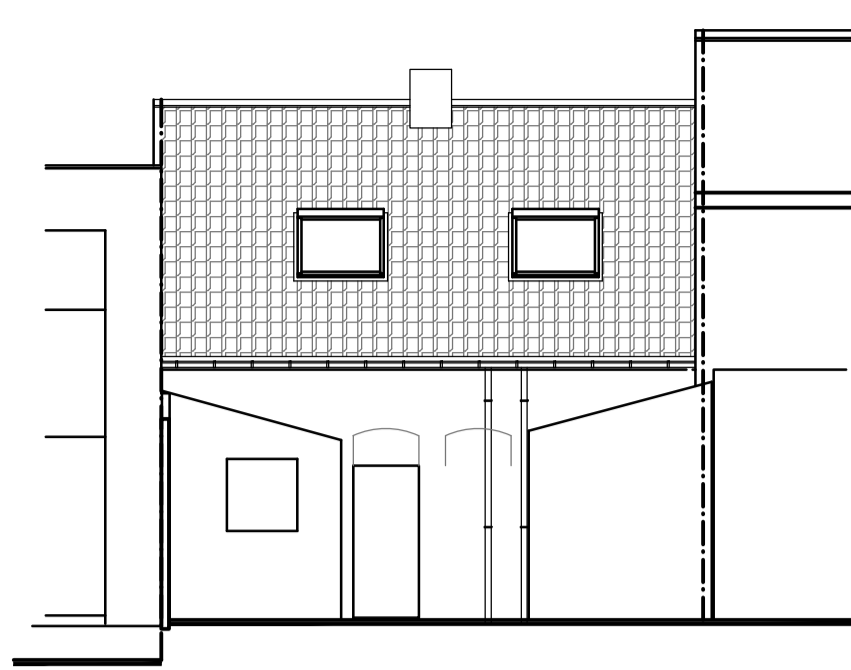


DOORSNEDE

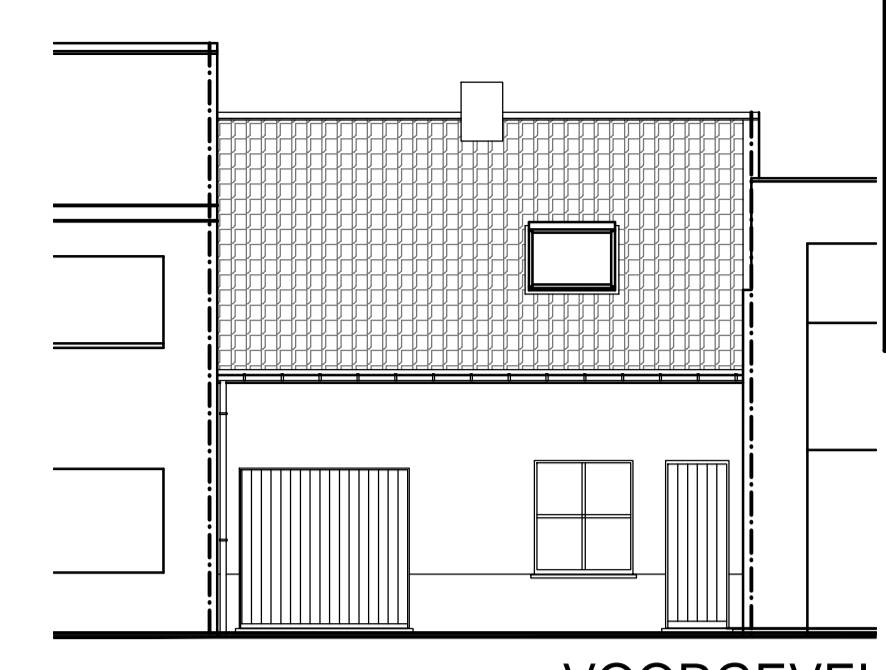


VOORGEVEL

TERREINGEGEVENS

De woning is reeds aangesloten op:
 - het elektriciteitsnet
 - kabeldistributie
 - telefoon
 - water
 - aan te sluiten op het gasnet
 Hemelwatergebruik 100% en maximaal voor tuin, wc en was
 Het terrein is vlak.

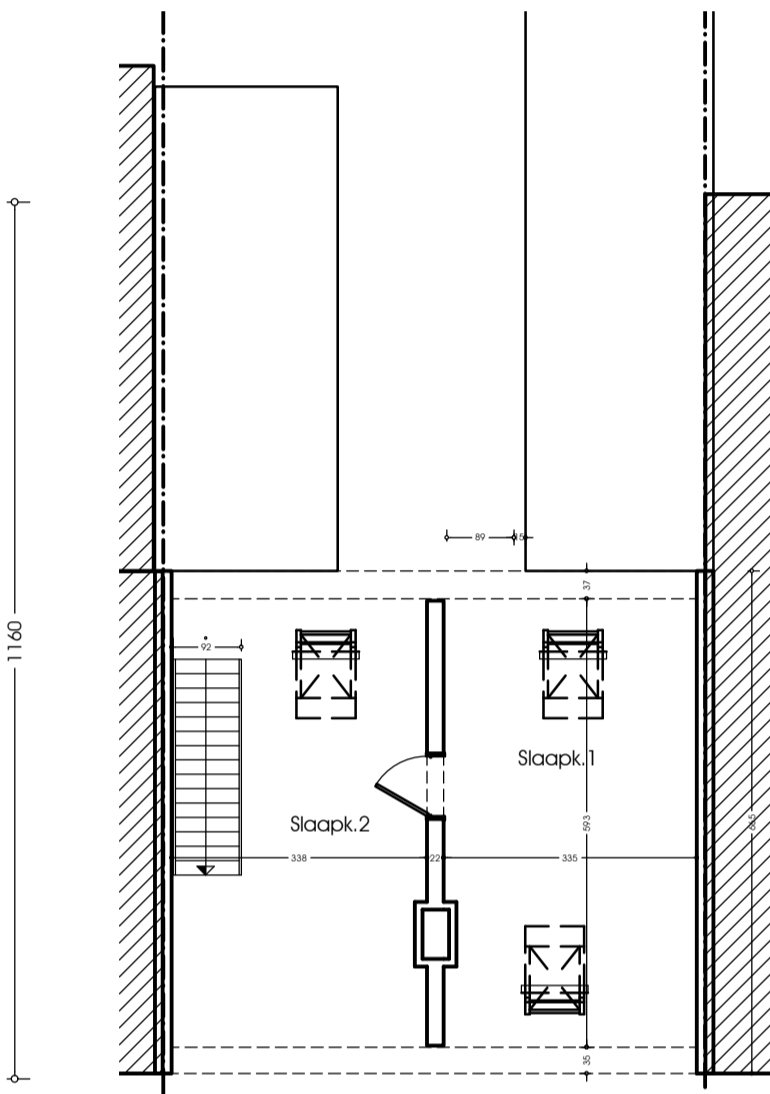

VERDIEPINGSPLAN

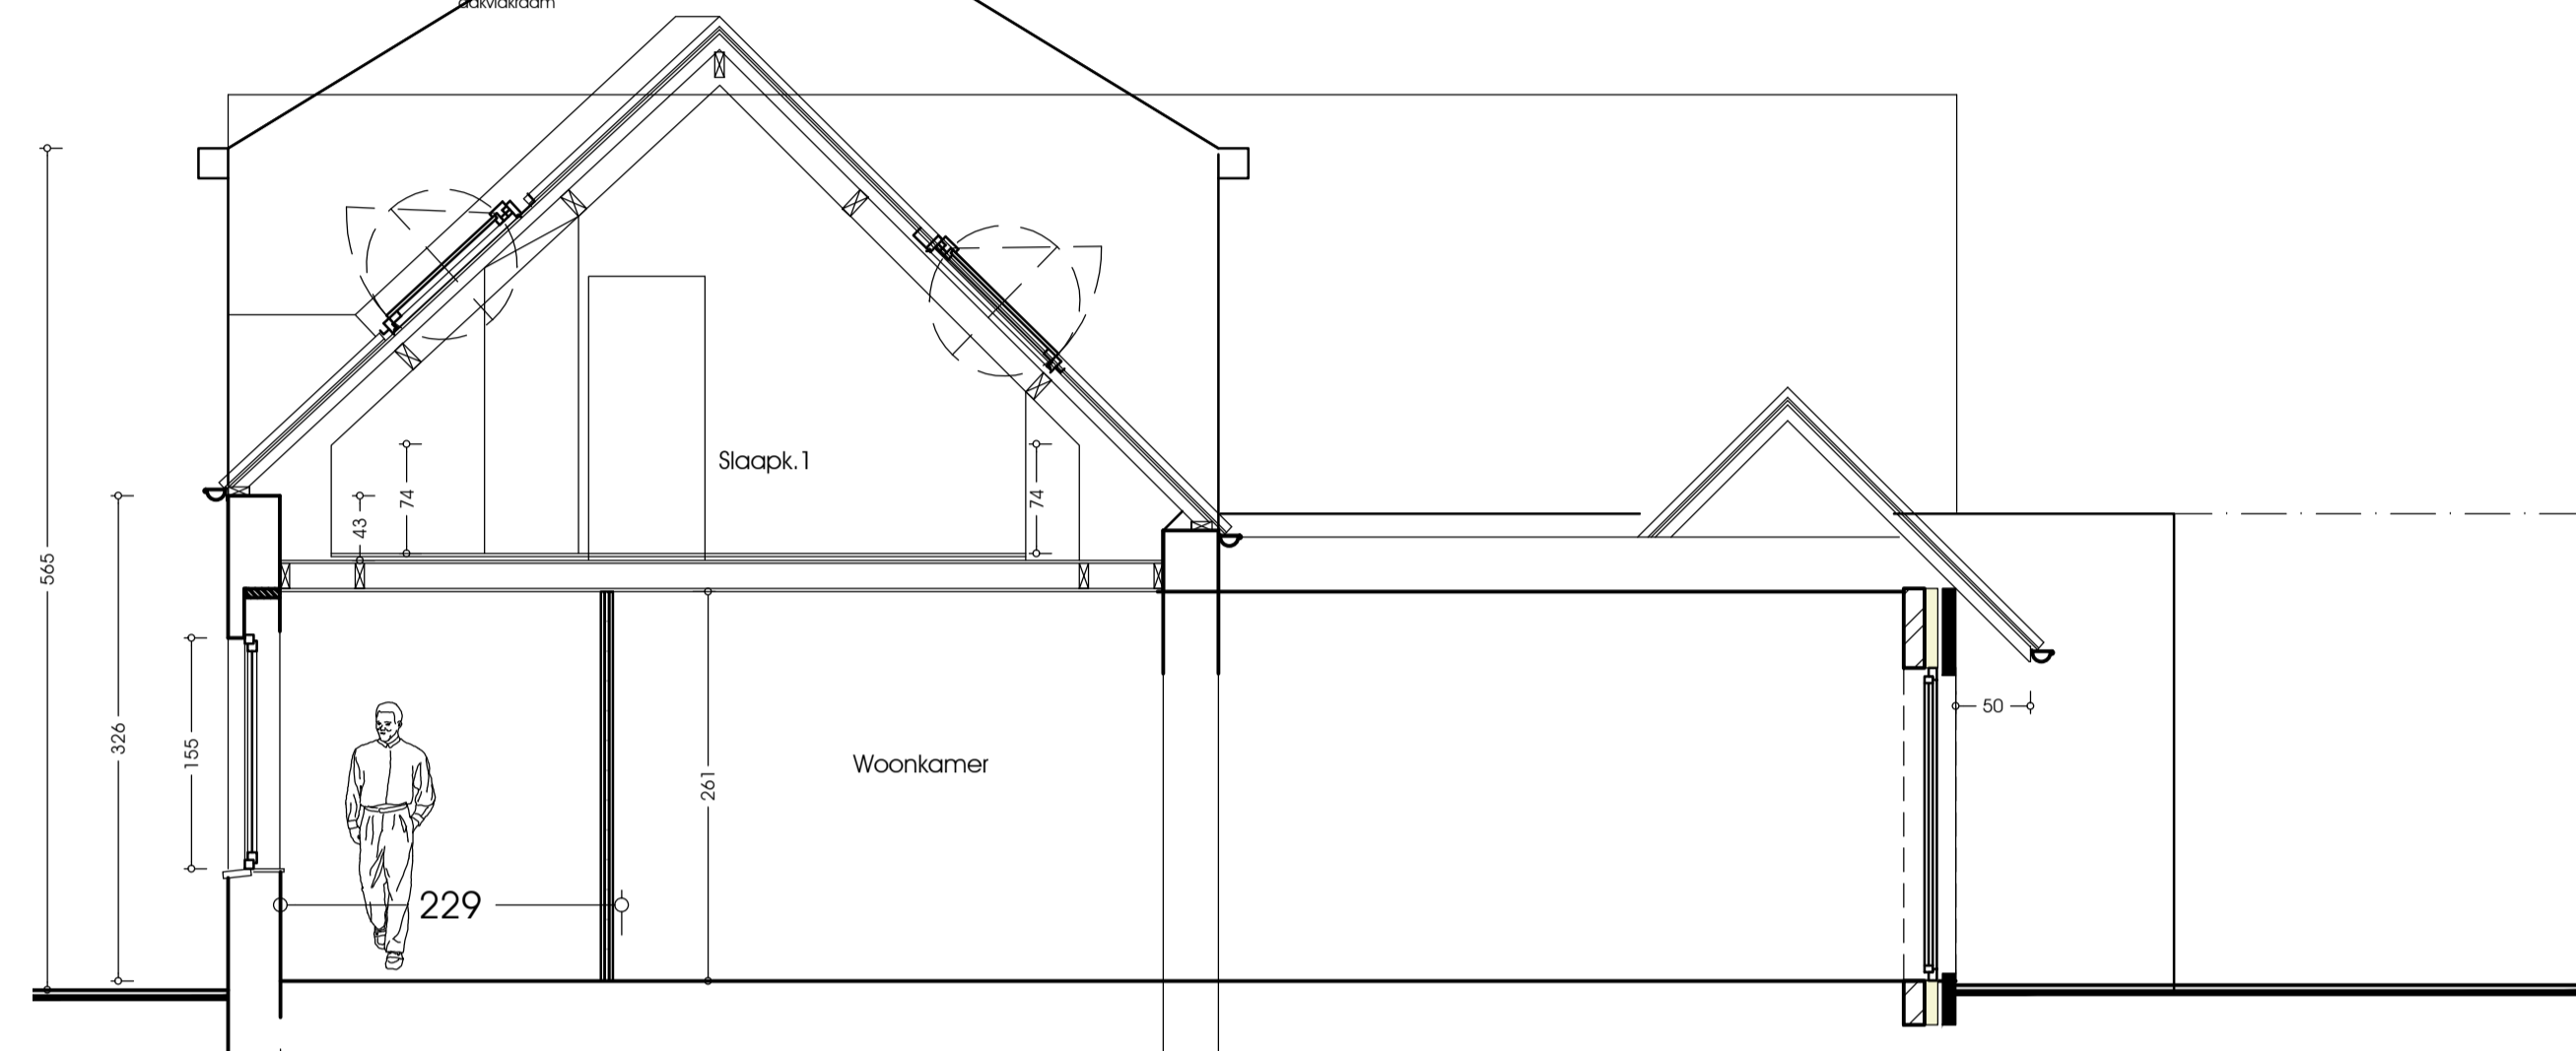



AKKOORD BUUR
 Ondergetekende Dhr., linker buur
 en eigenaar van de woning Molenstraat 21 verklaart mij akkoord
 met de uitvoering van deze plannen
 Ramskapelle, 2012 Dhr.en Mevr.





BESTAANDE TOESTAND



VOORGEVEL

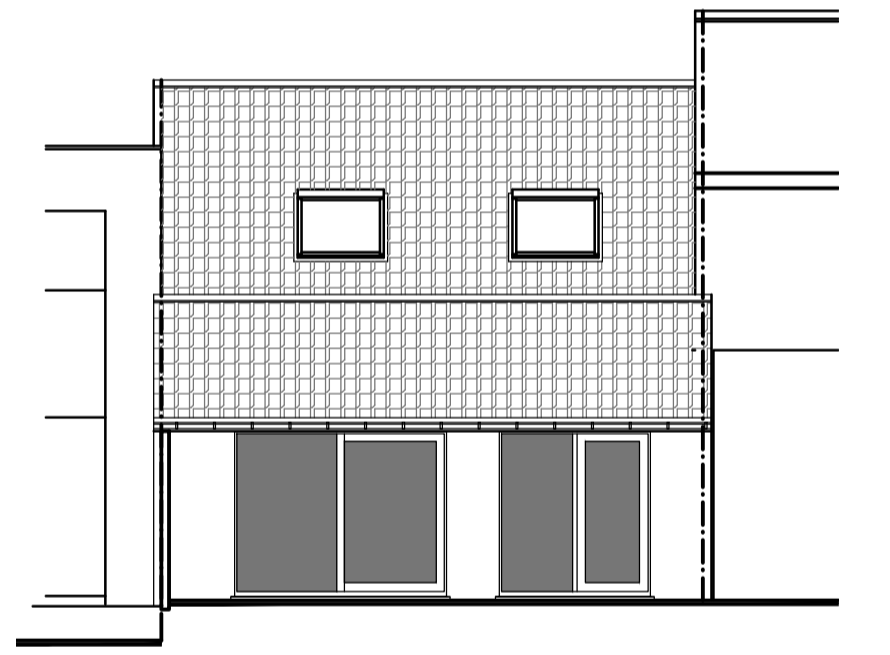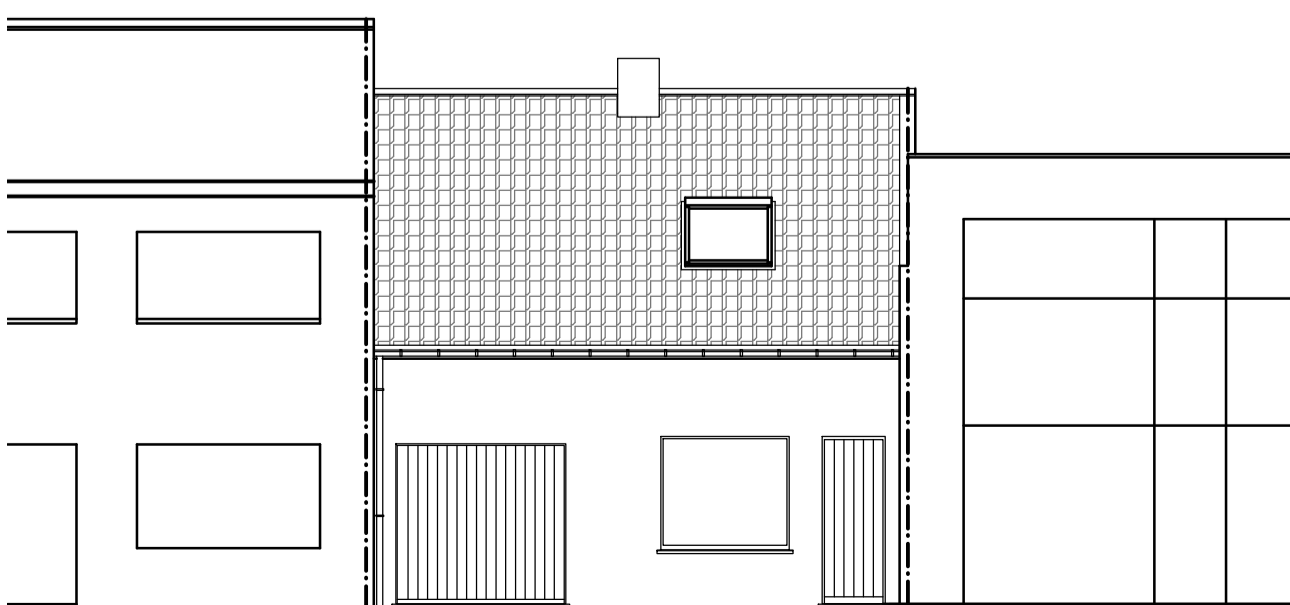

ACHTERGEVEL

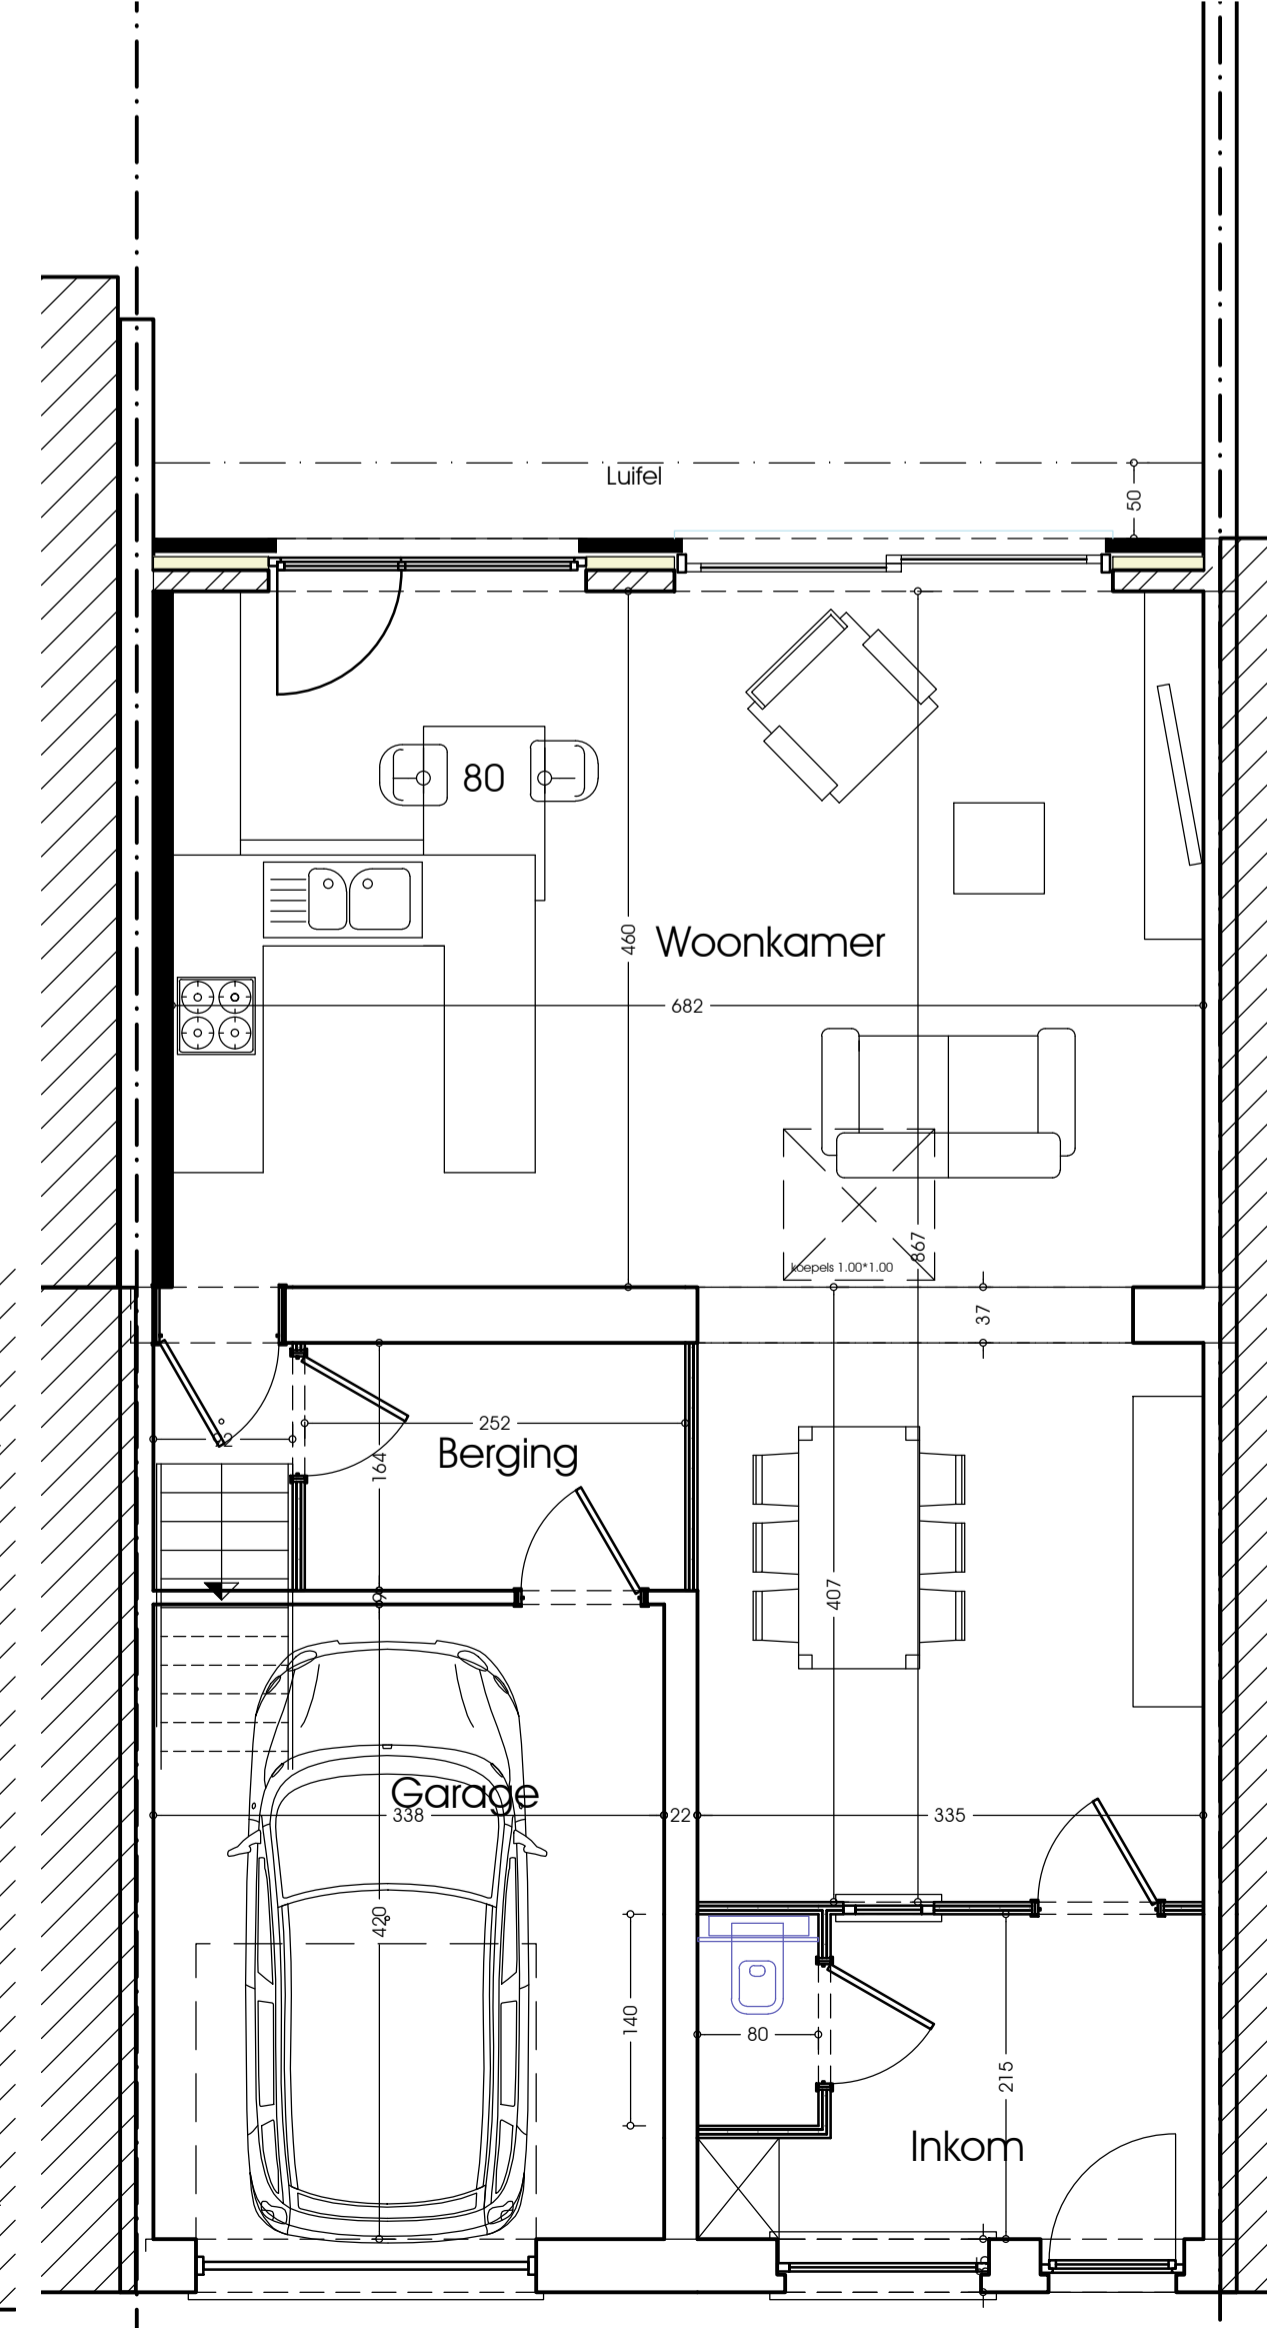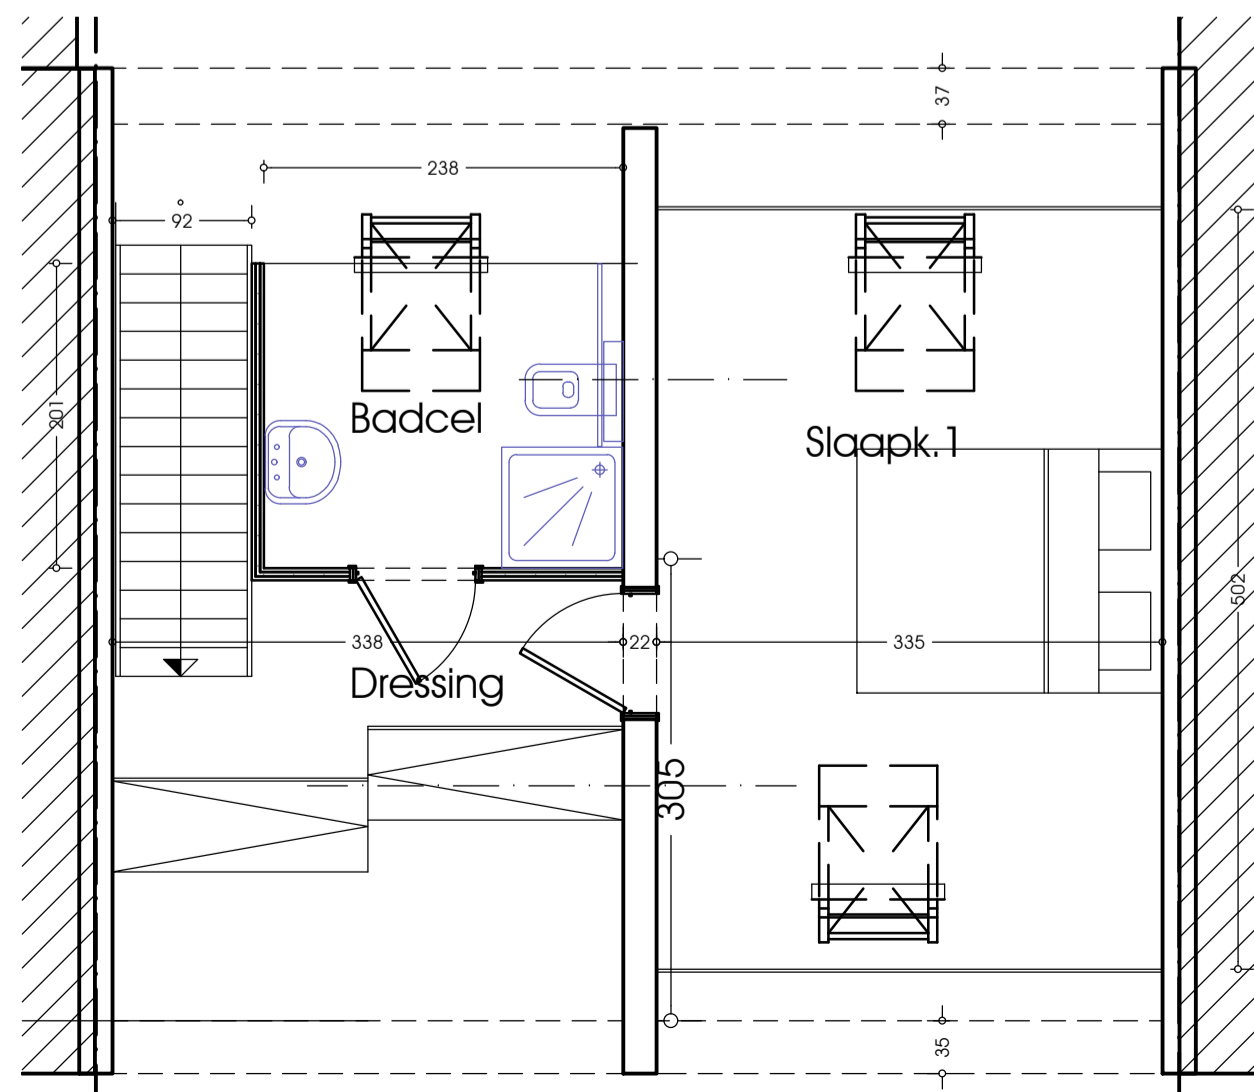

Stoep

Verbouwen van een woning

Bouwaanvraag - VOORONTWERP

West-Vlaanderen
 8453 RAMSKAPPELLE - NIEUWPOORT
 Molenstraat 23
 2/3/4^oafd.sectie C nr. 8 a5

Suzan CAENEPEEL
 Gentbruggestraat 127
 9040 St.Amandsberg GENT
 Tel. : 09/ GSM : 0475/ 405 157
 e-mail : alexander.goeminne@telenet.be FAX :
 BTW :

DOSSIER
 dossier nr. : 12 154 2012
 plan : INPLANTING - LIGGING- PLANNEN
 plan nr. : 1/1 schaal : 1/50 1/100 1/200
 datum : 29 februari 2012 afgedrukt 05/03/2012

voor akkoord,
 opdrachtgever

architect

aannemer



ARCHITECT DIRK YPERMAN NIEDEREN HEIRWEG 32-301, 8470 GISTEL 059/27.77.15 0477/79.88.78
 ARCHITECT FILIP VANDEGHINSTE NACHTEGAALSTRAAT 30, 8490 JABBEKE 050/61.36.75 0476/90.13.10

