

SAS

STUDIO VOOR
ARCHITECTUUR en
STEDENBOUW

arch. j. van den broeckle-r. berteloot.
kon. elisabethlaan 45 gent 091 22 15 20

LIEF (D. 8. 7. 5. 0. 1)

LIGGING 8440 WESTENDE
lombardsijden 86 lot 19

Sek B
ex 311 & 22


BOUWHEER: LEFEVERE Marcel nachtegalestraat 49
8610 Wevelgem

BOUWAANVRAAG RIJWONING datum 16.6.75
schaal 1/50


de bouwheer

de architect


romain berteloot

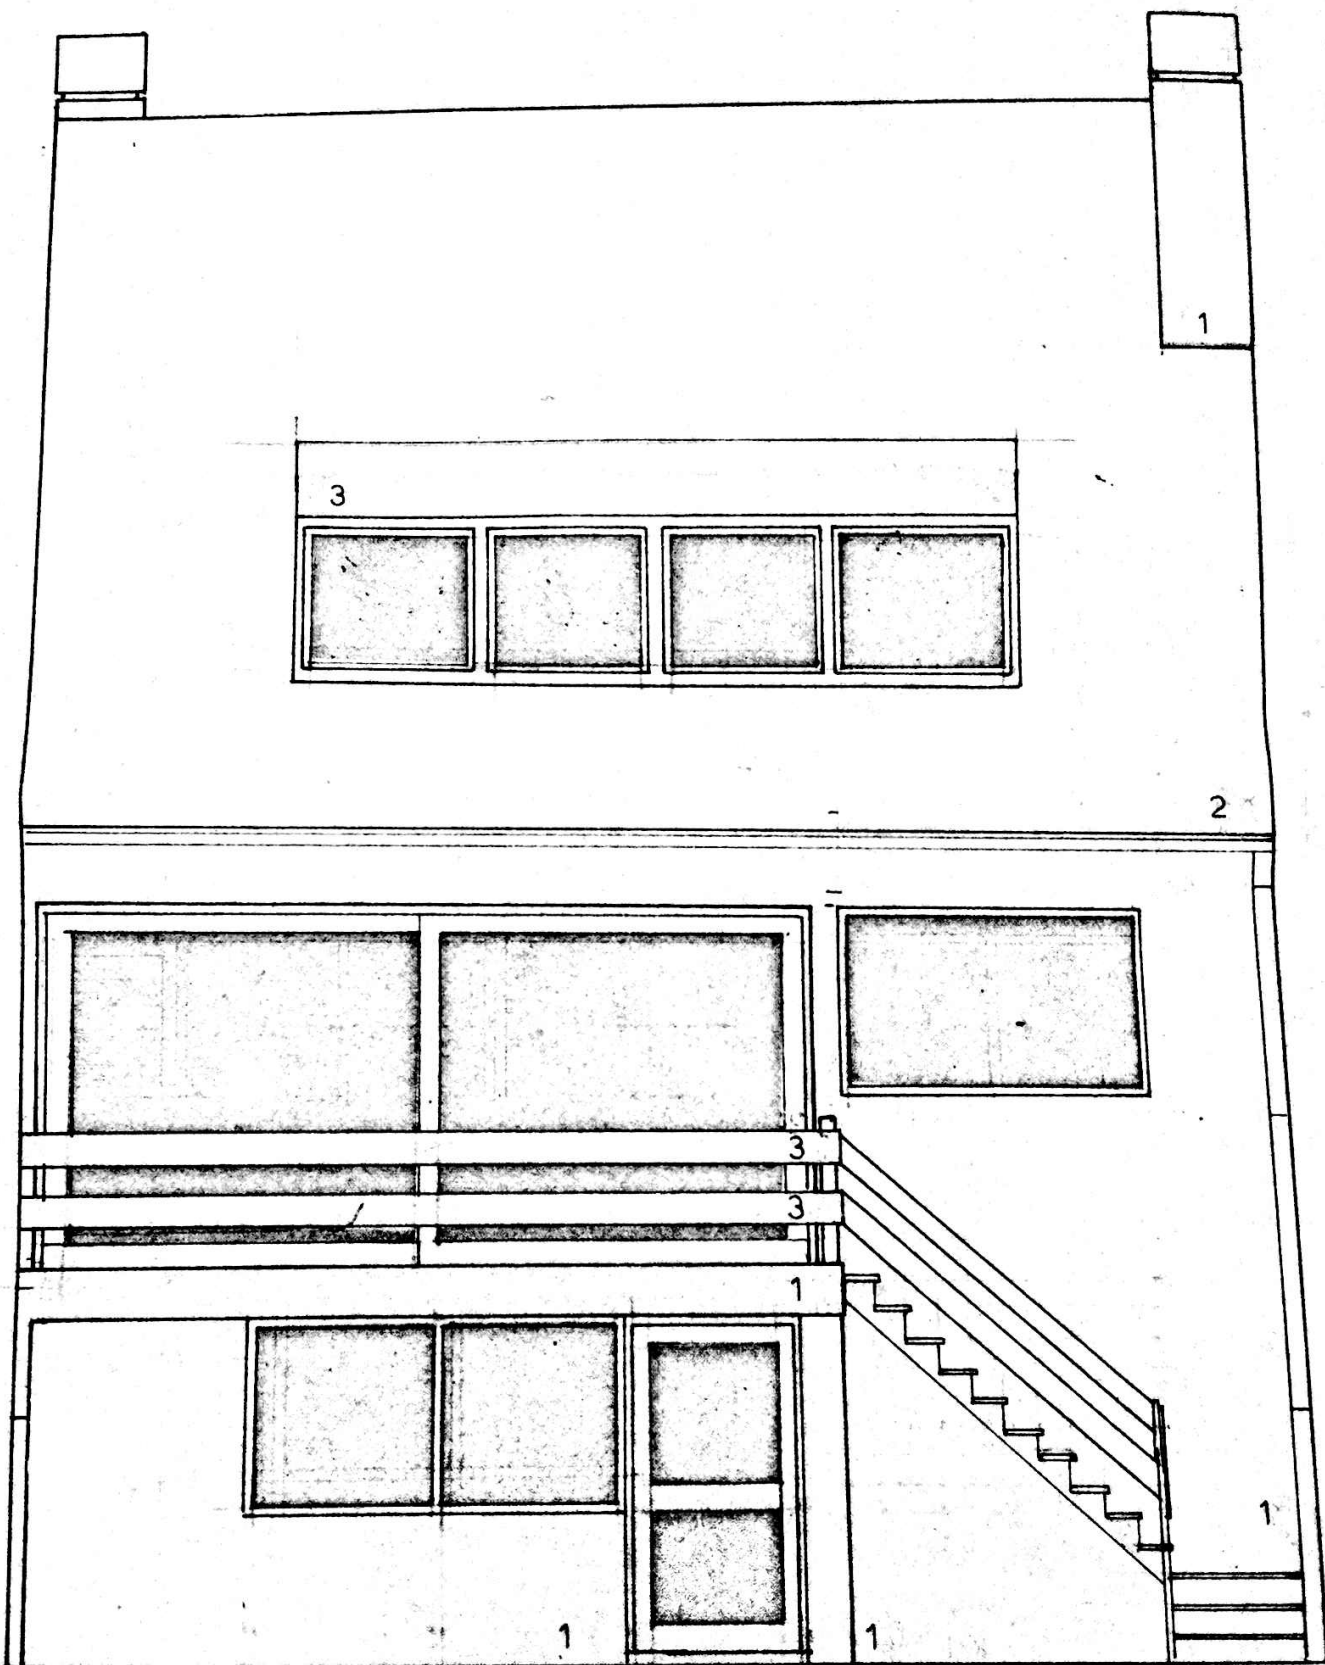

achtergevel

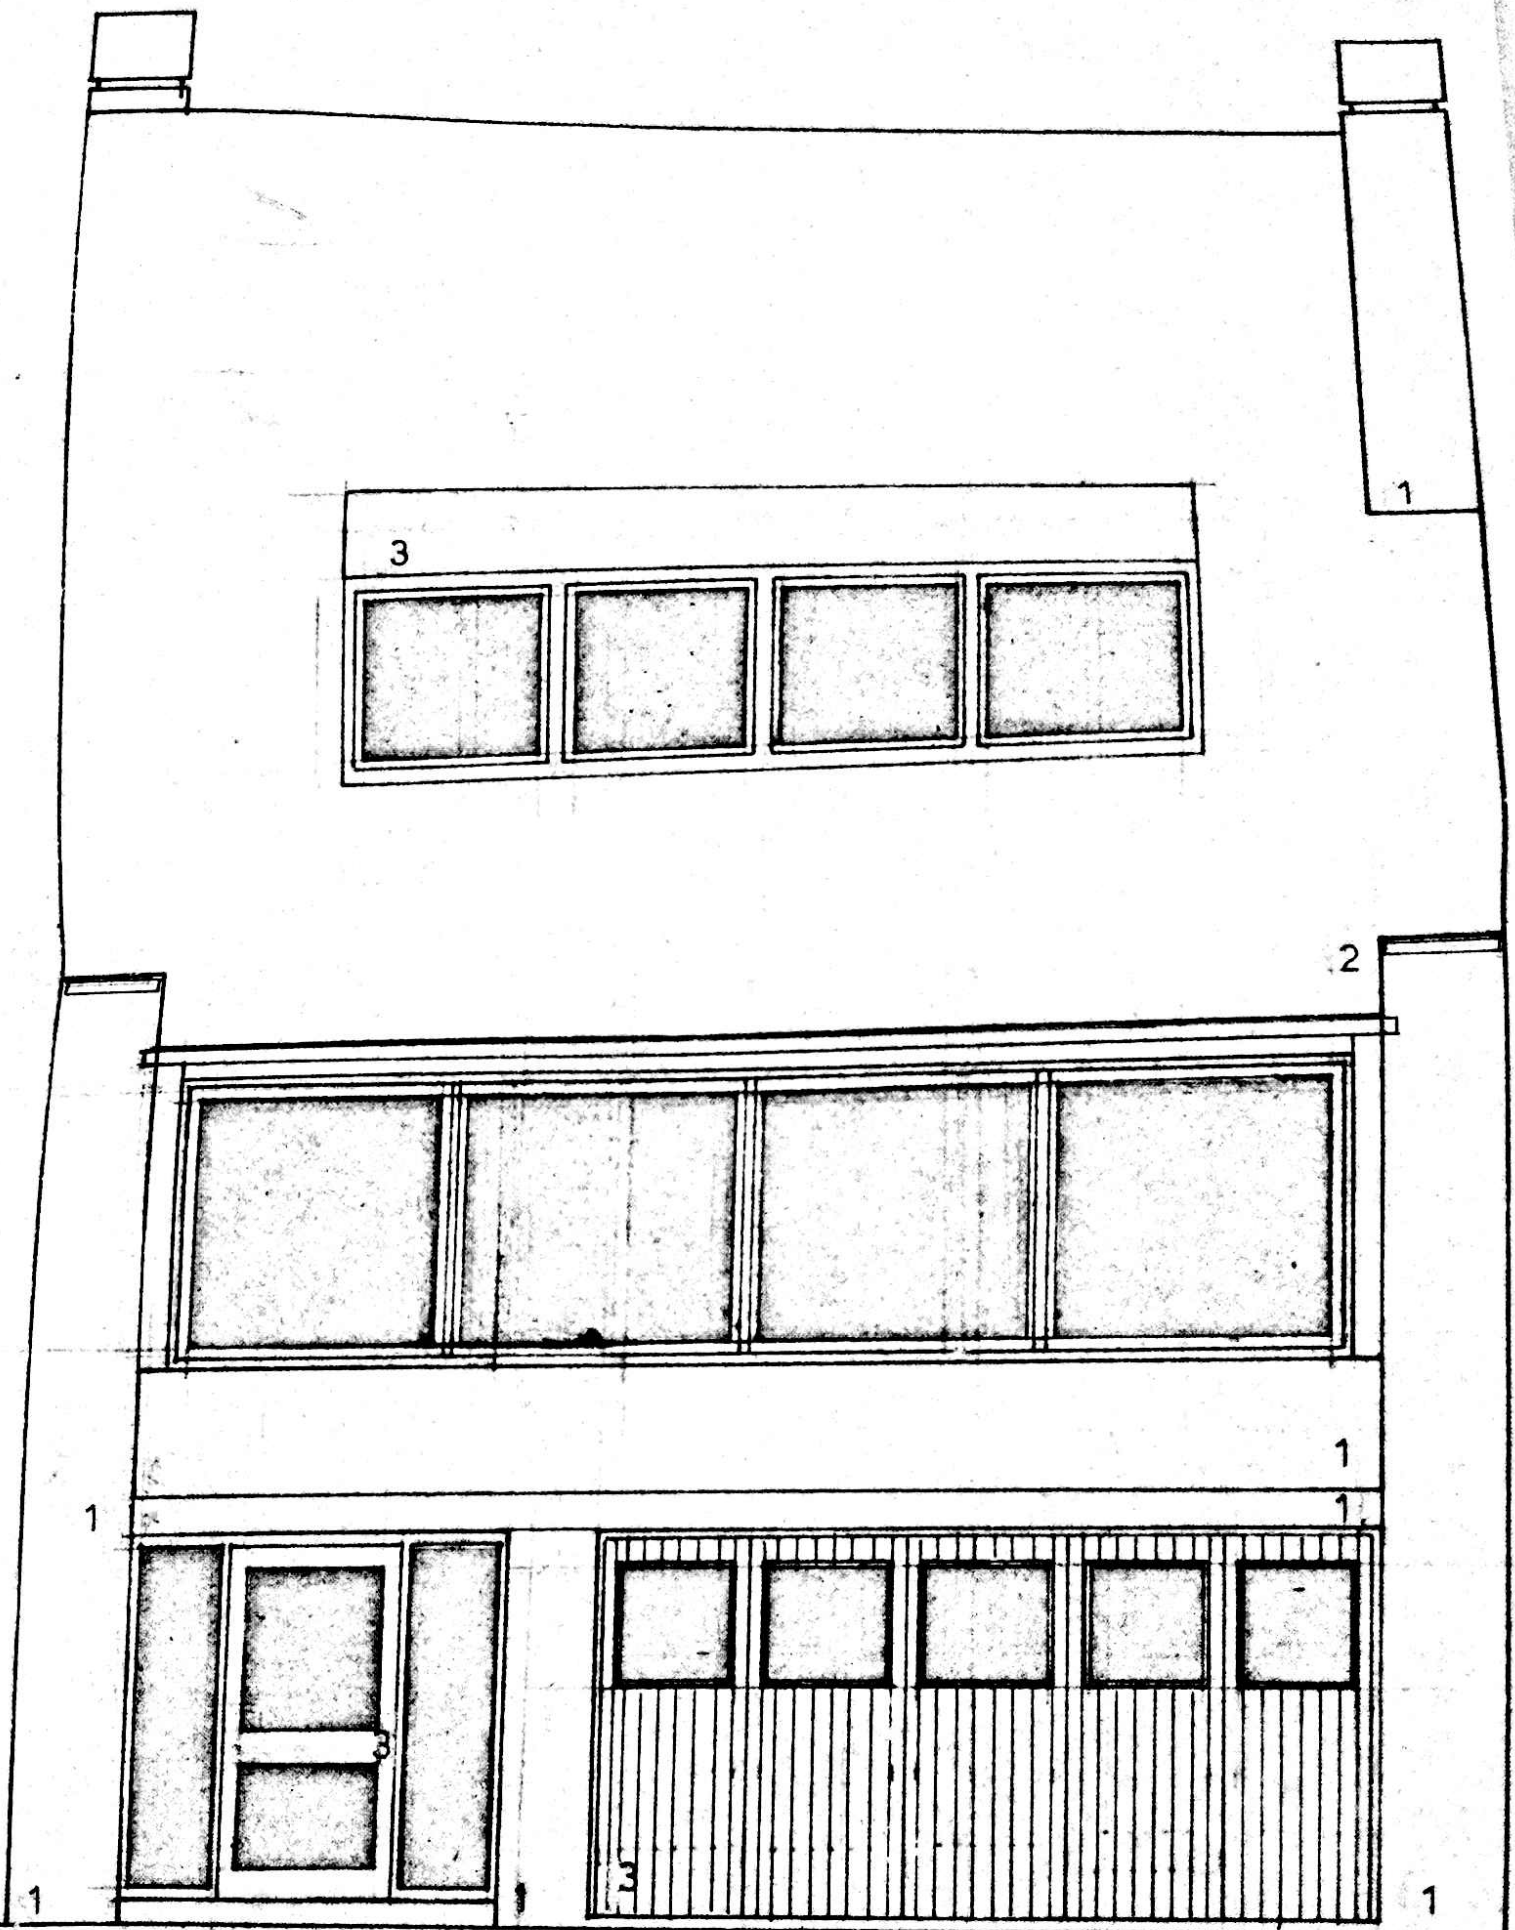

voorgevel

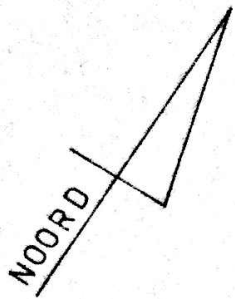

17.00

Sek. B
ex 311 ⁴²²

lot 19 18

verkoper

360 M²

janssens

800

8,00

900


45.00

900

11.25

8.00

VOORTUINSTROOK

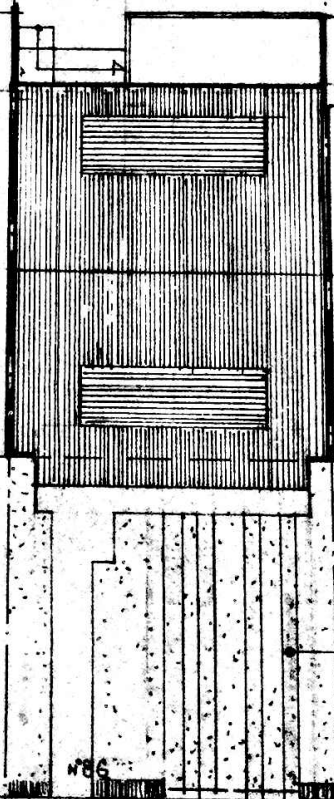



GRASBETON

aanplanting


1/200

VOLLEDIG UITGERUSTE WEG
LOMBARDSUDE LAAN, 86 (RIKSWEG)

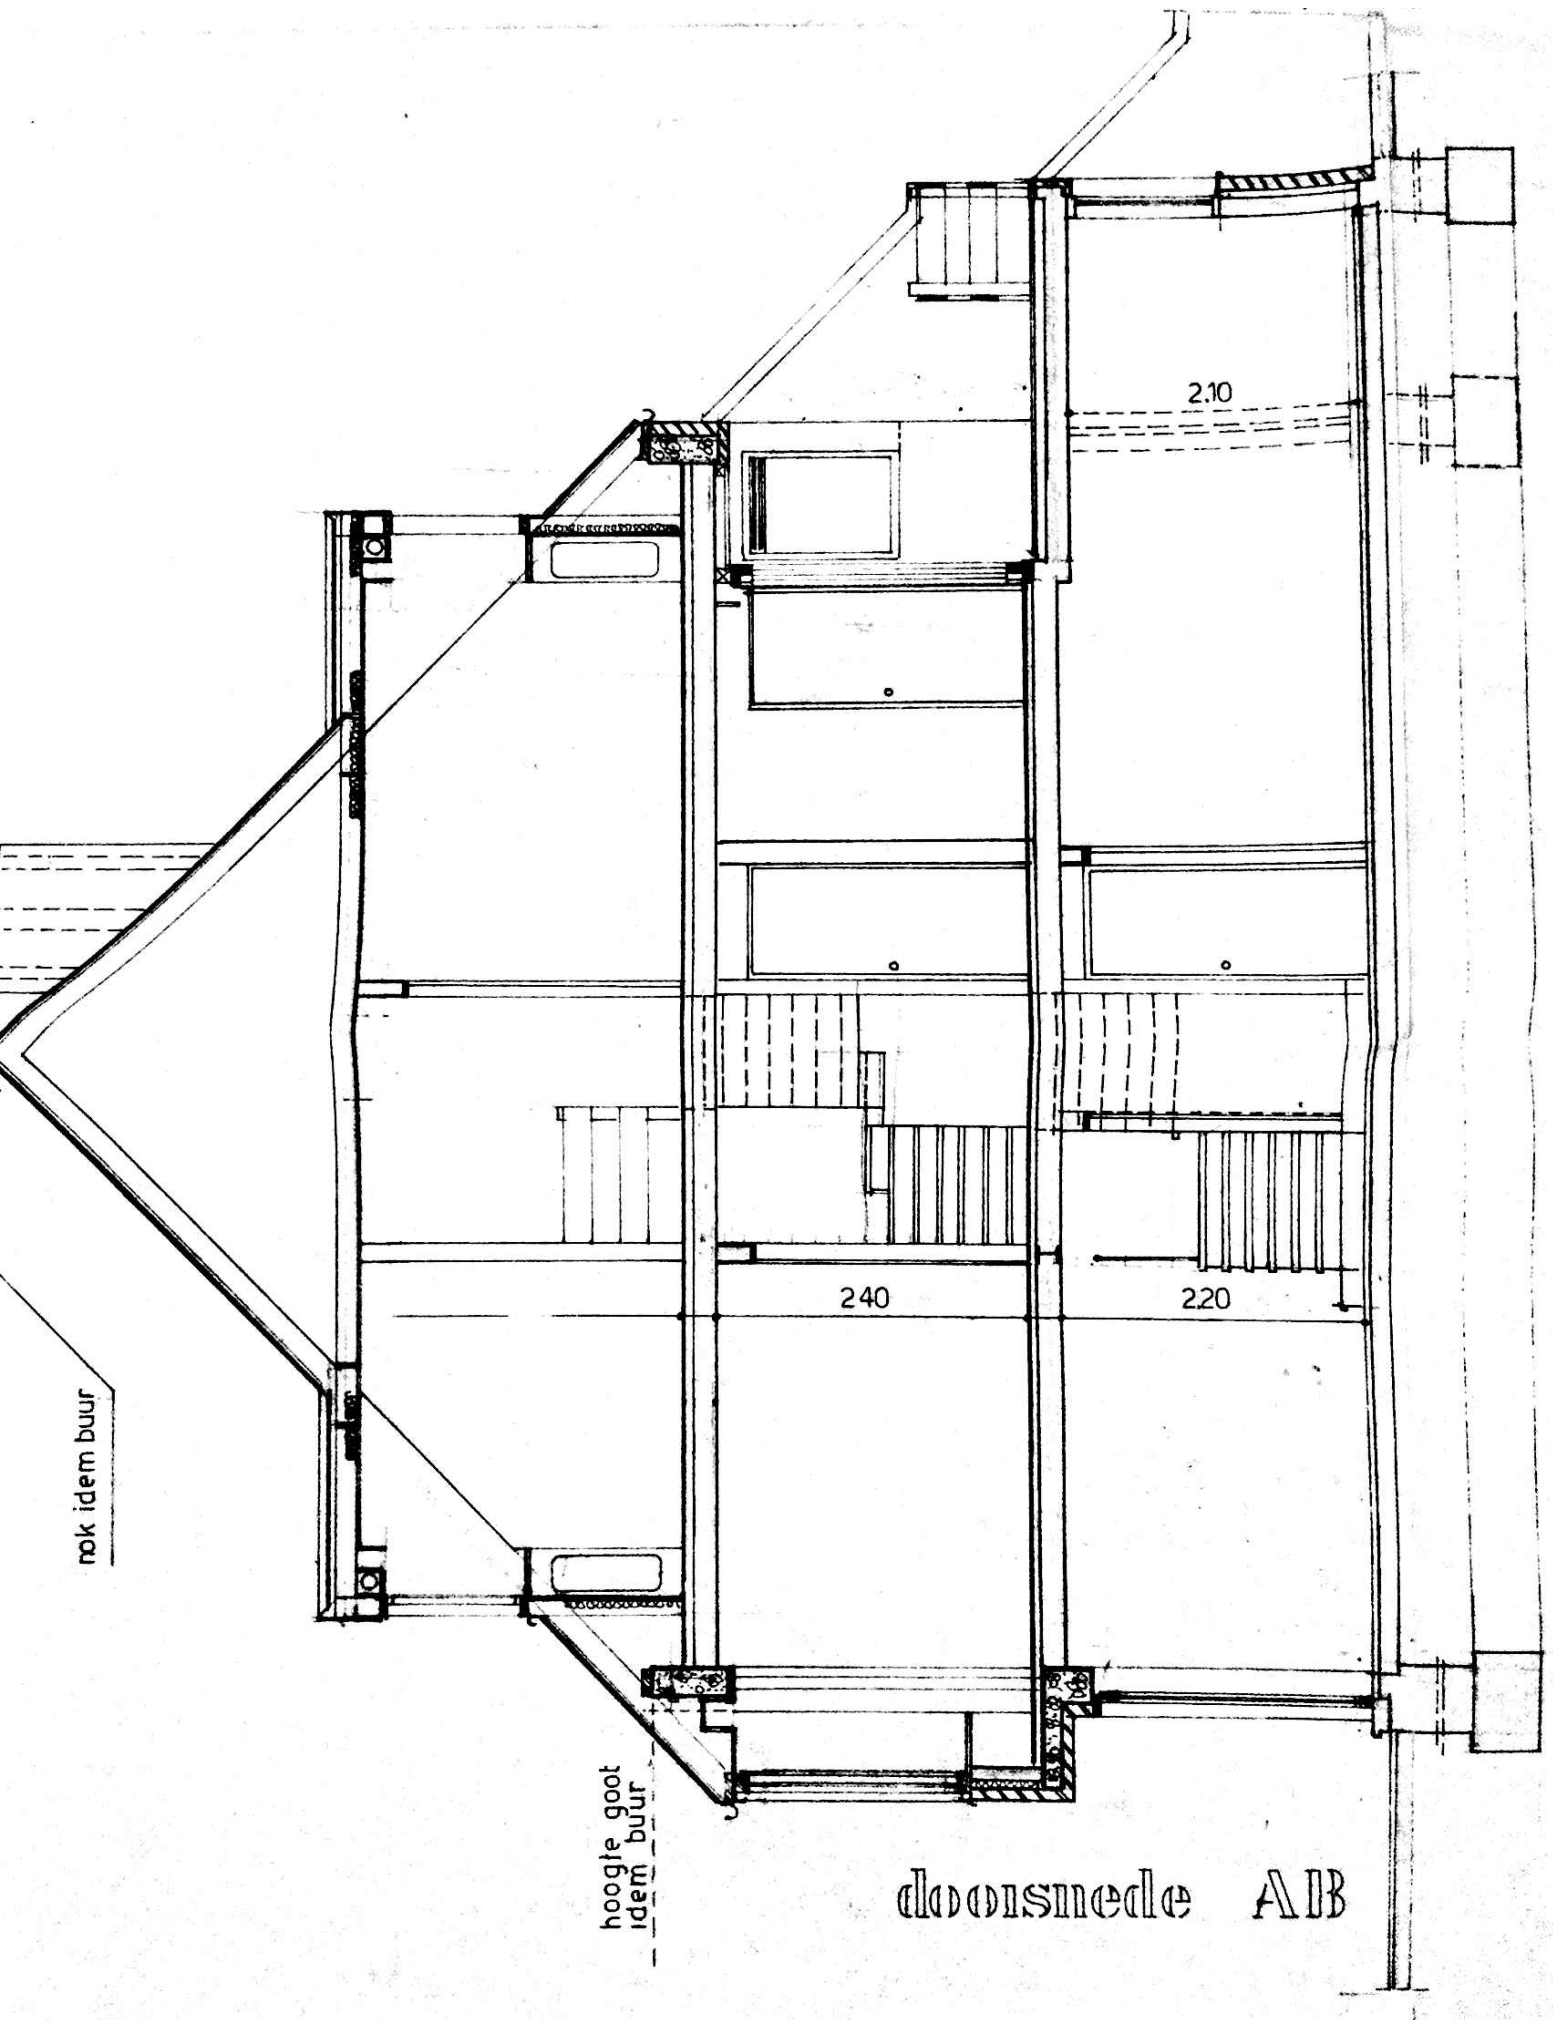


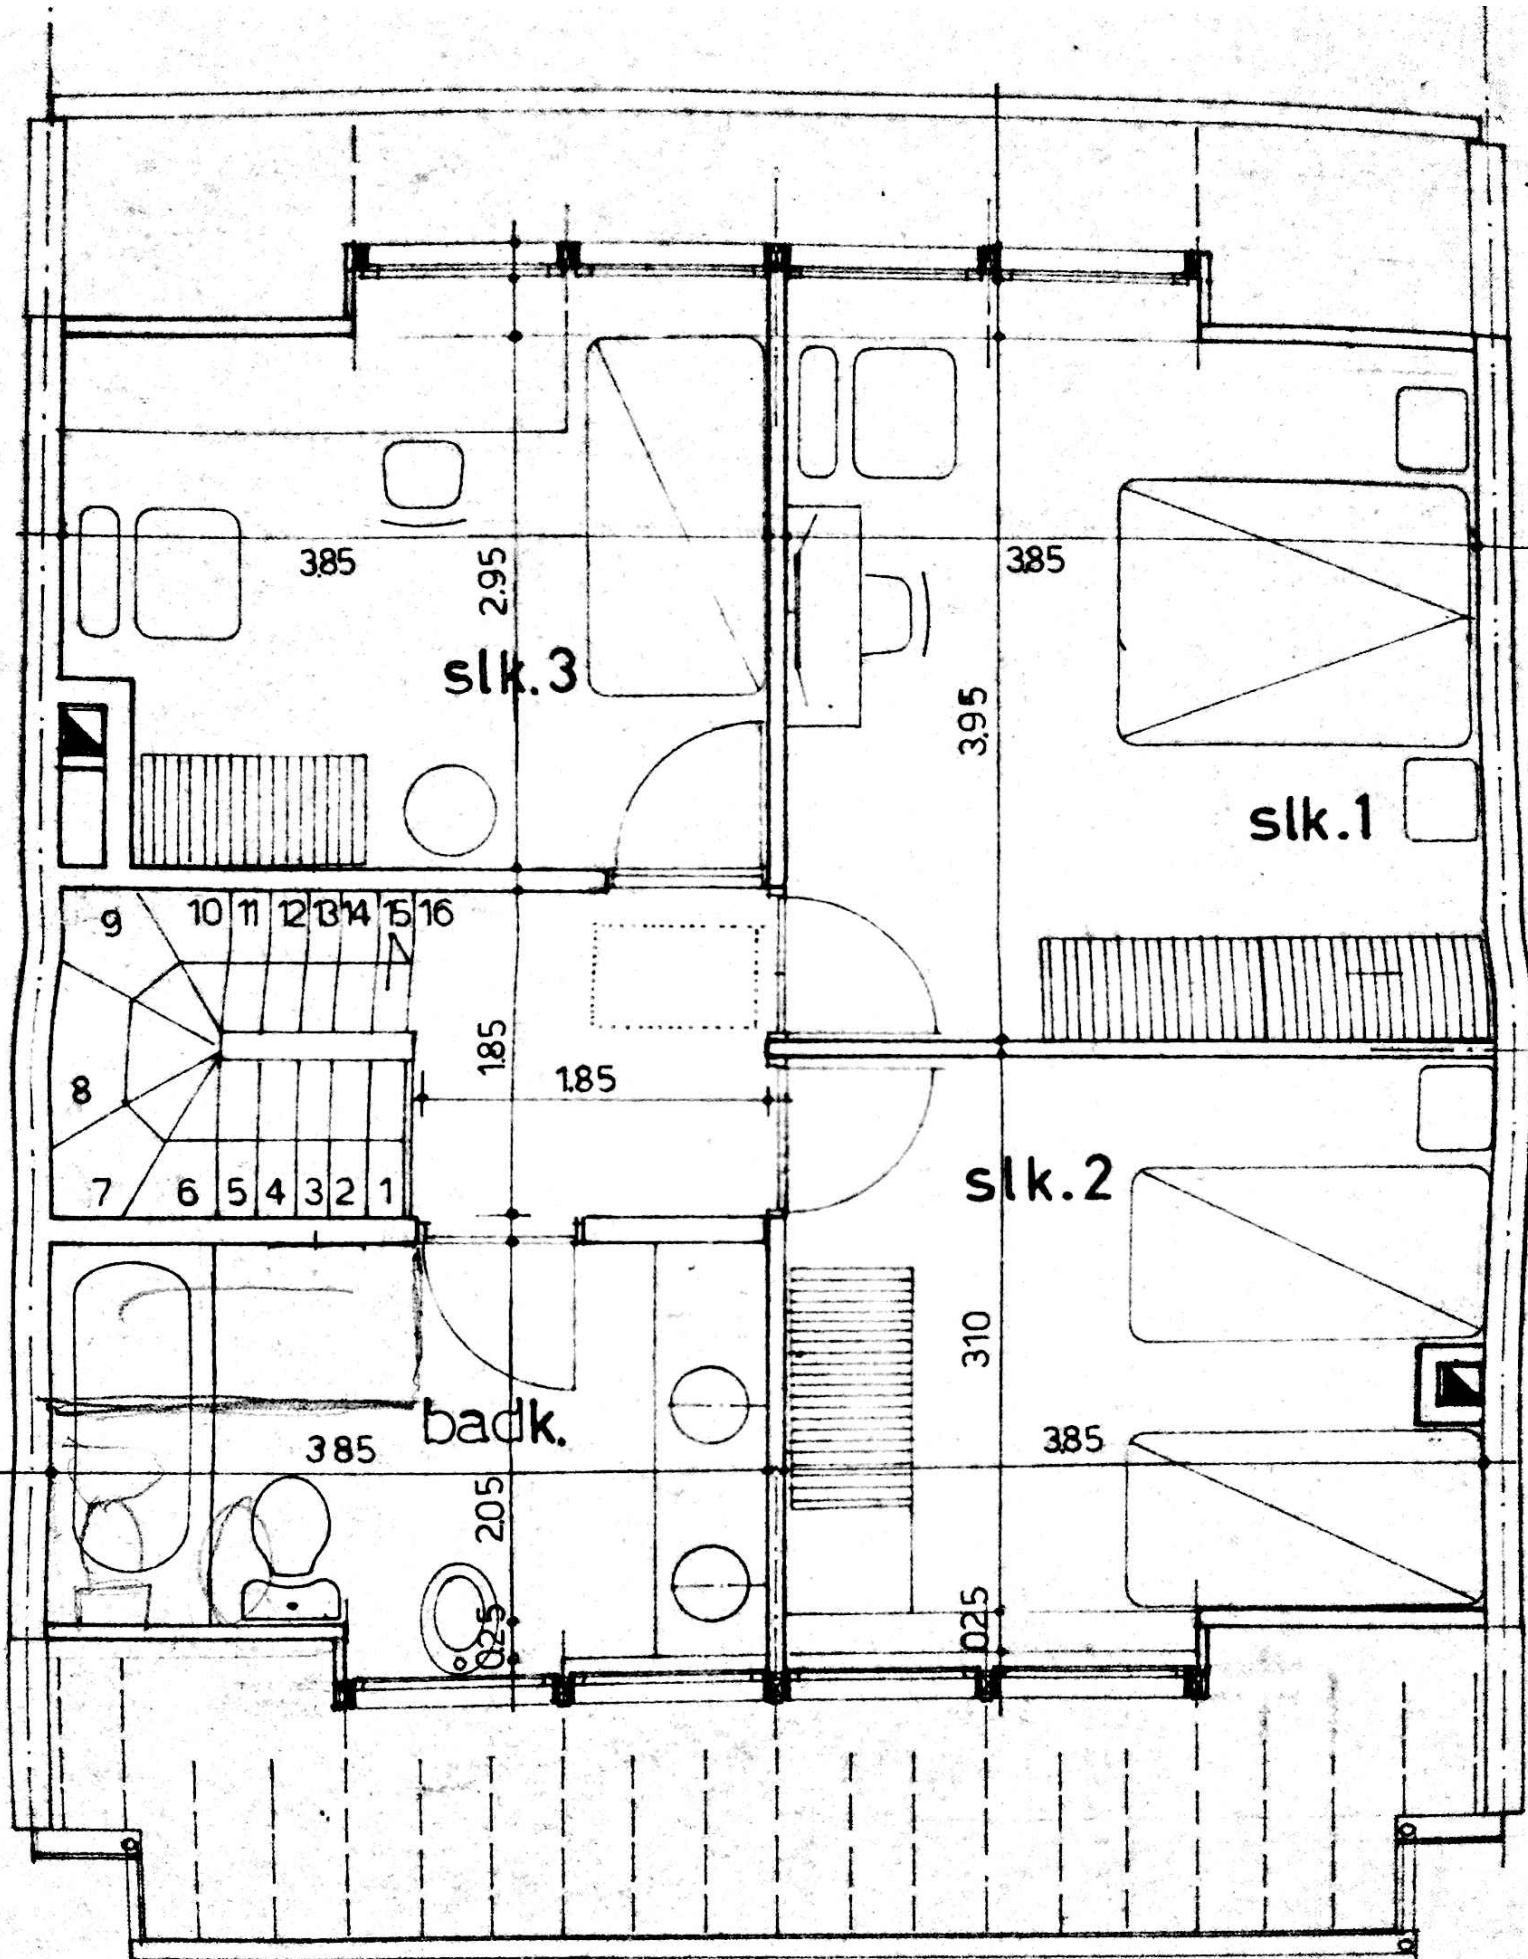

2^o verdieping

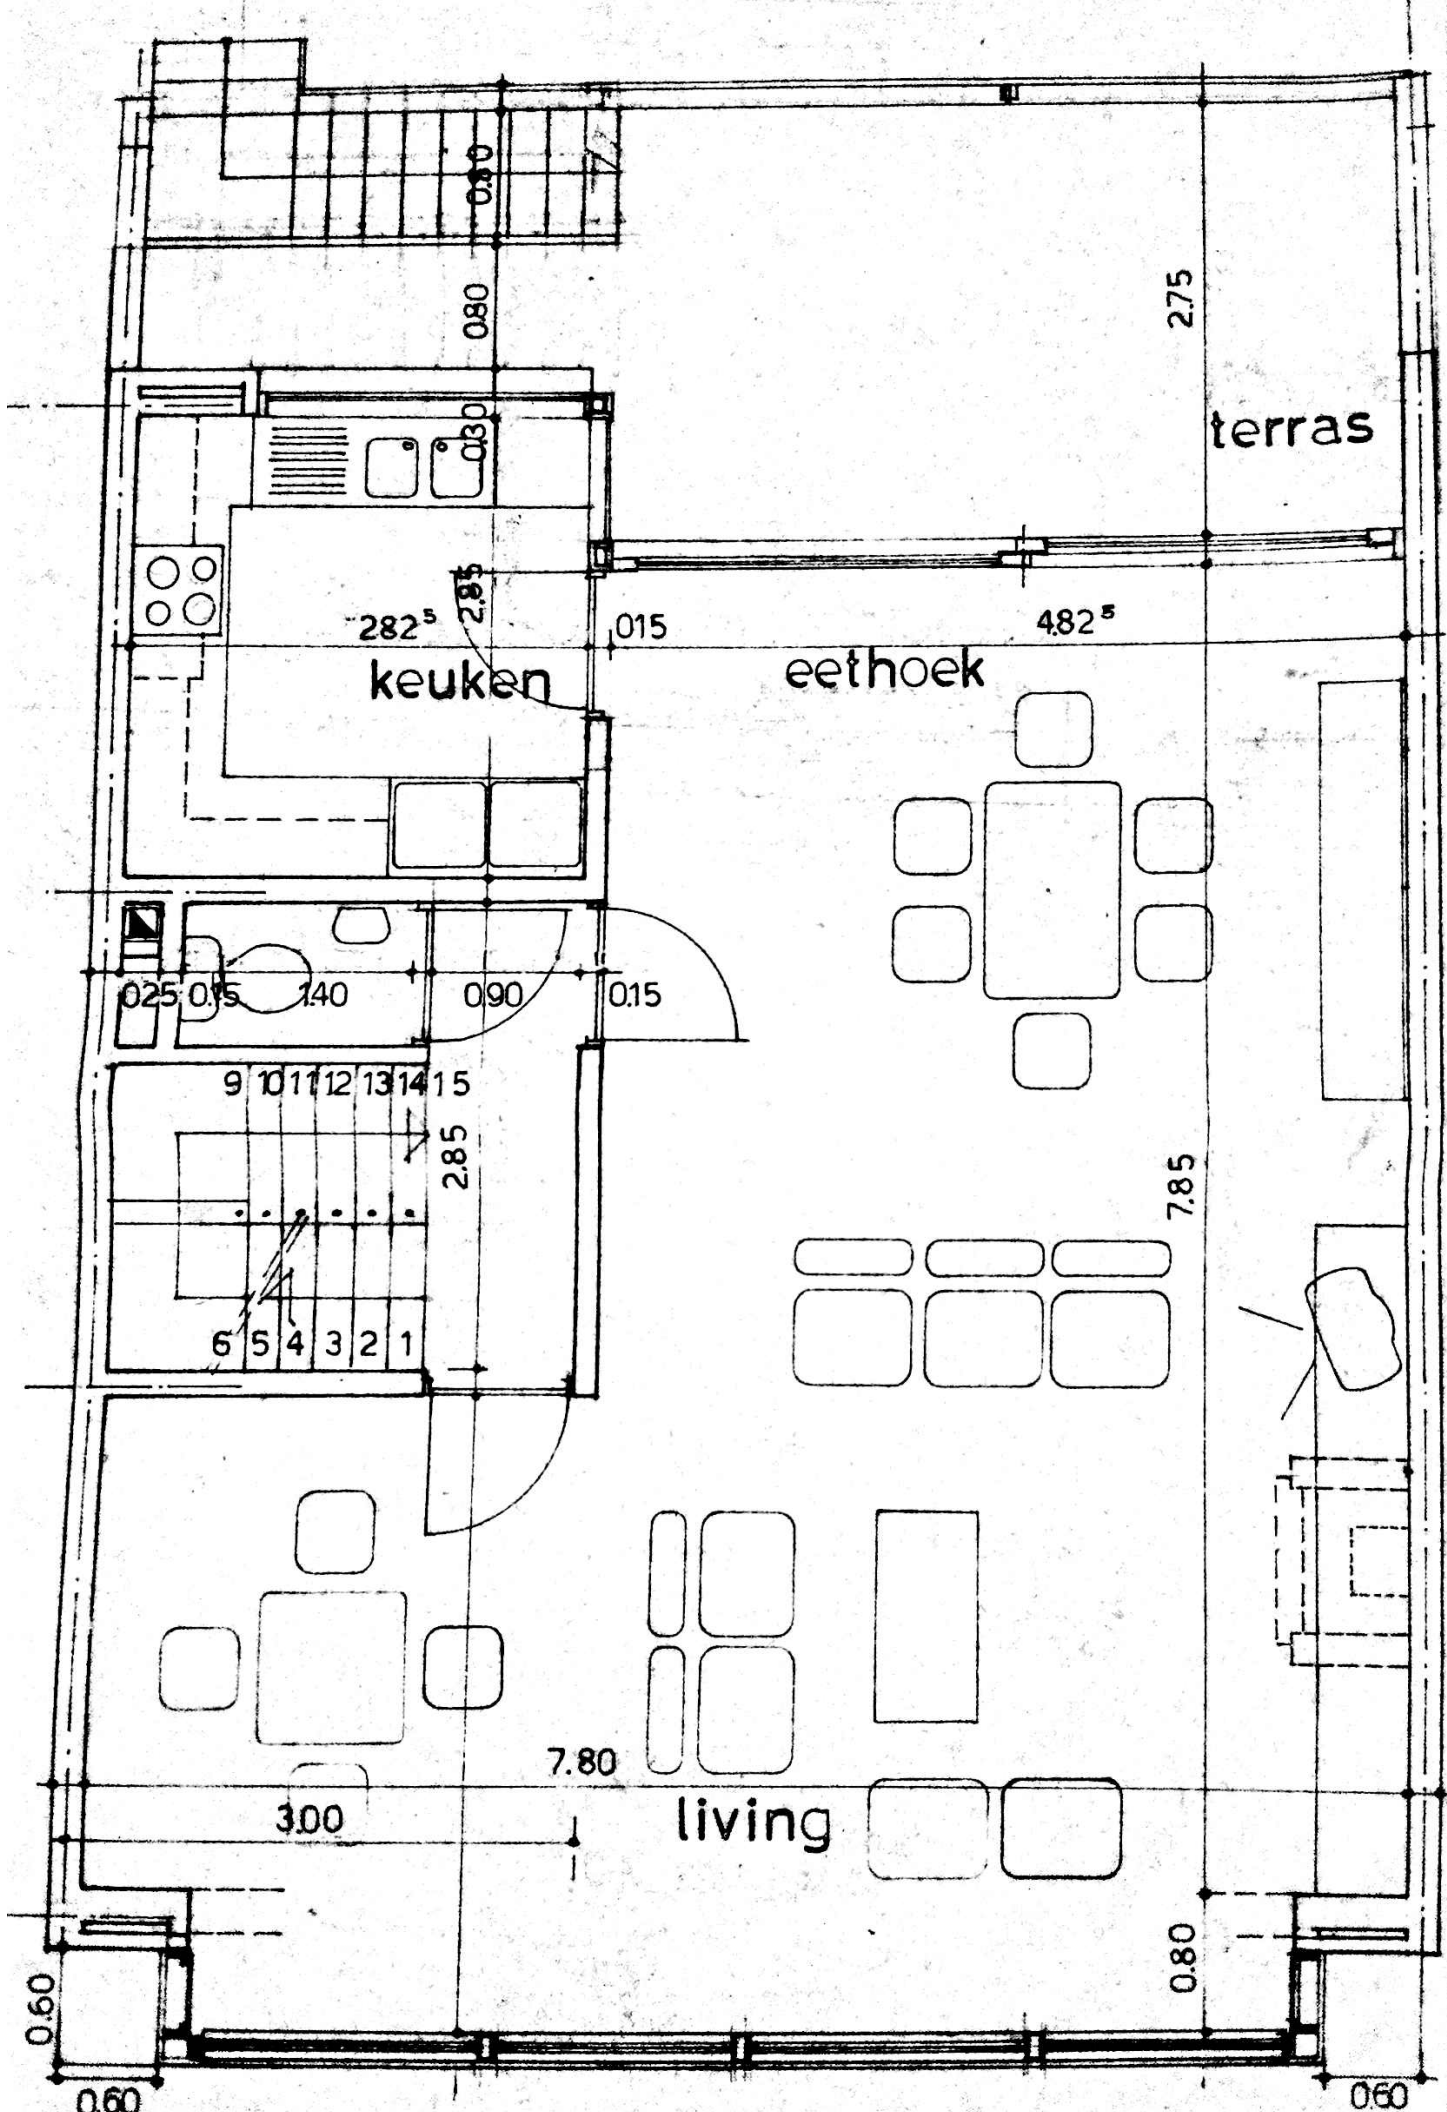


1^o verdieping

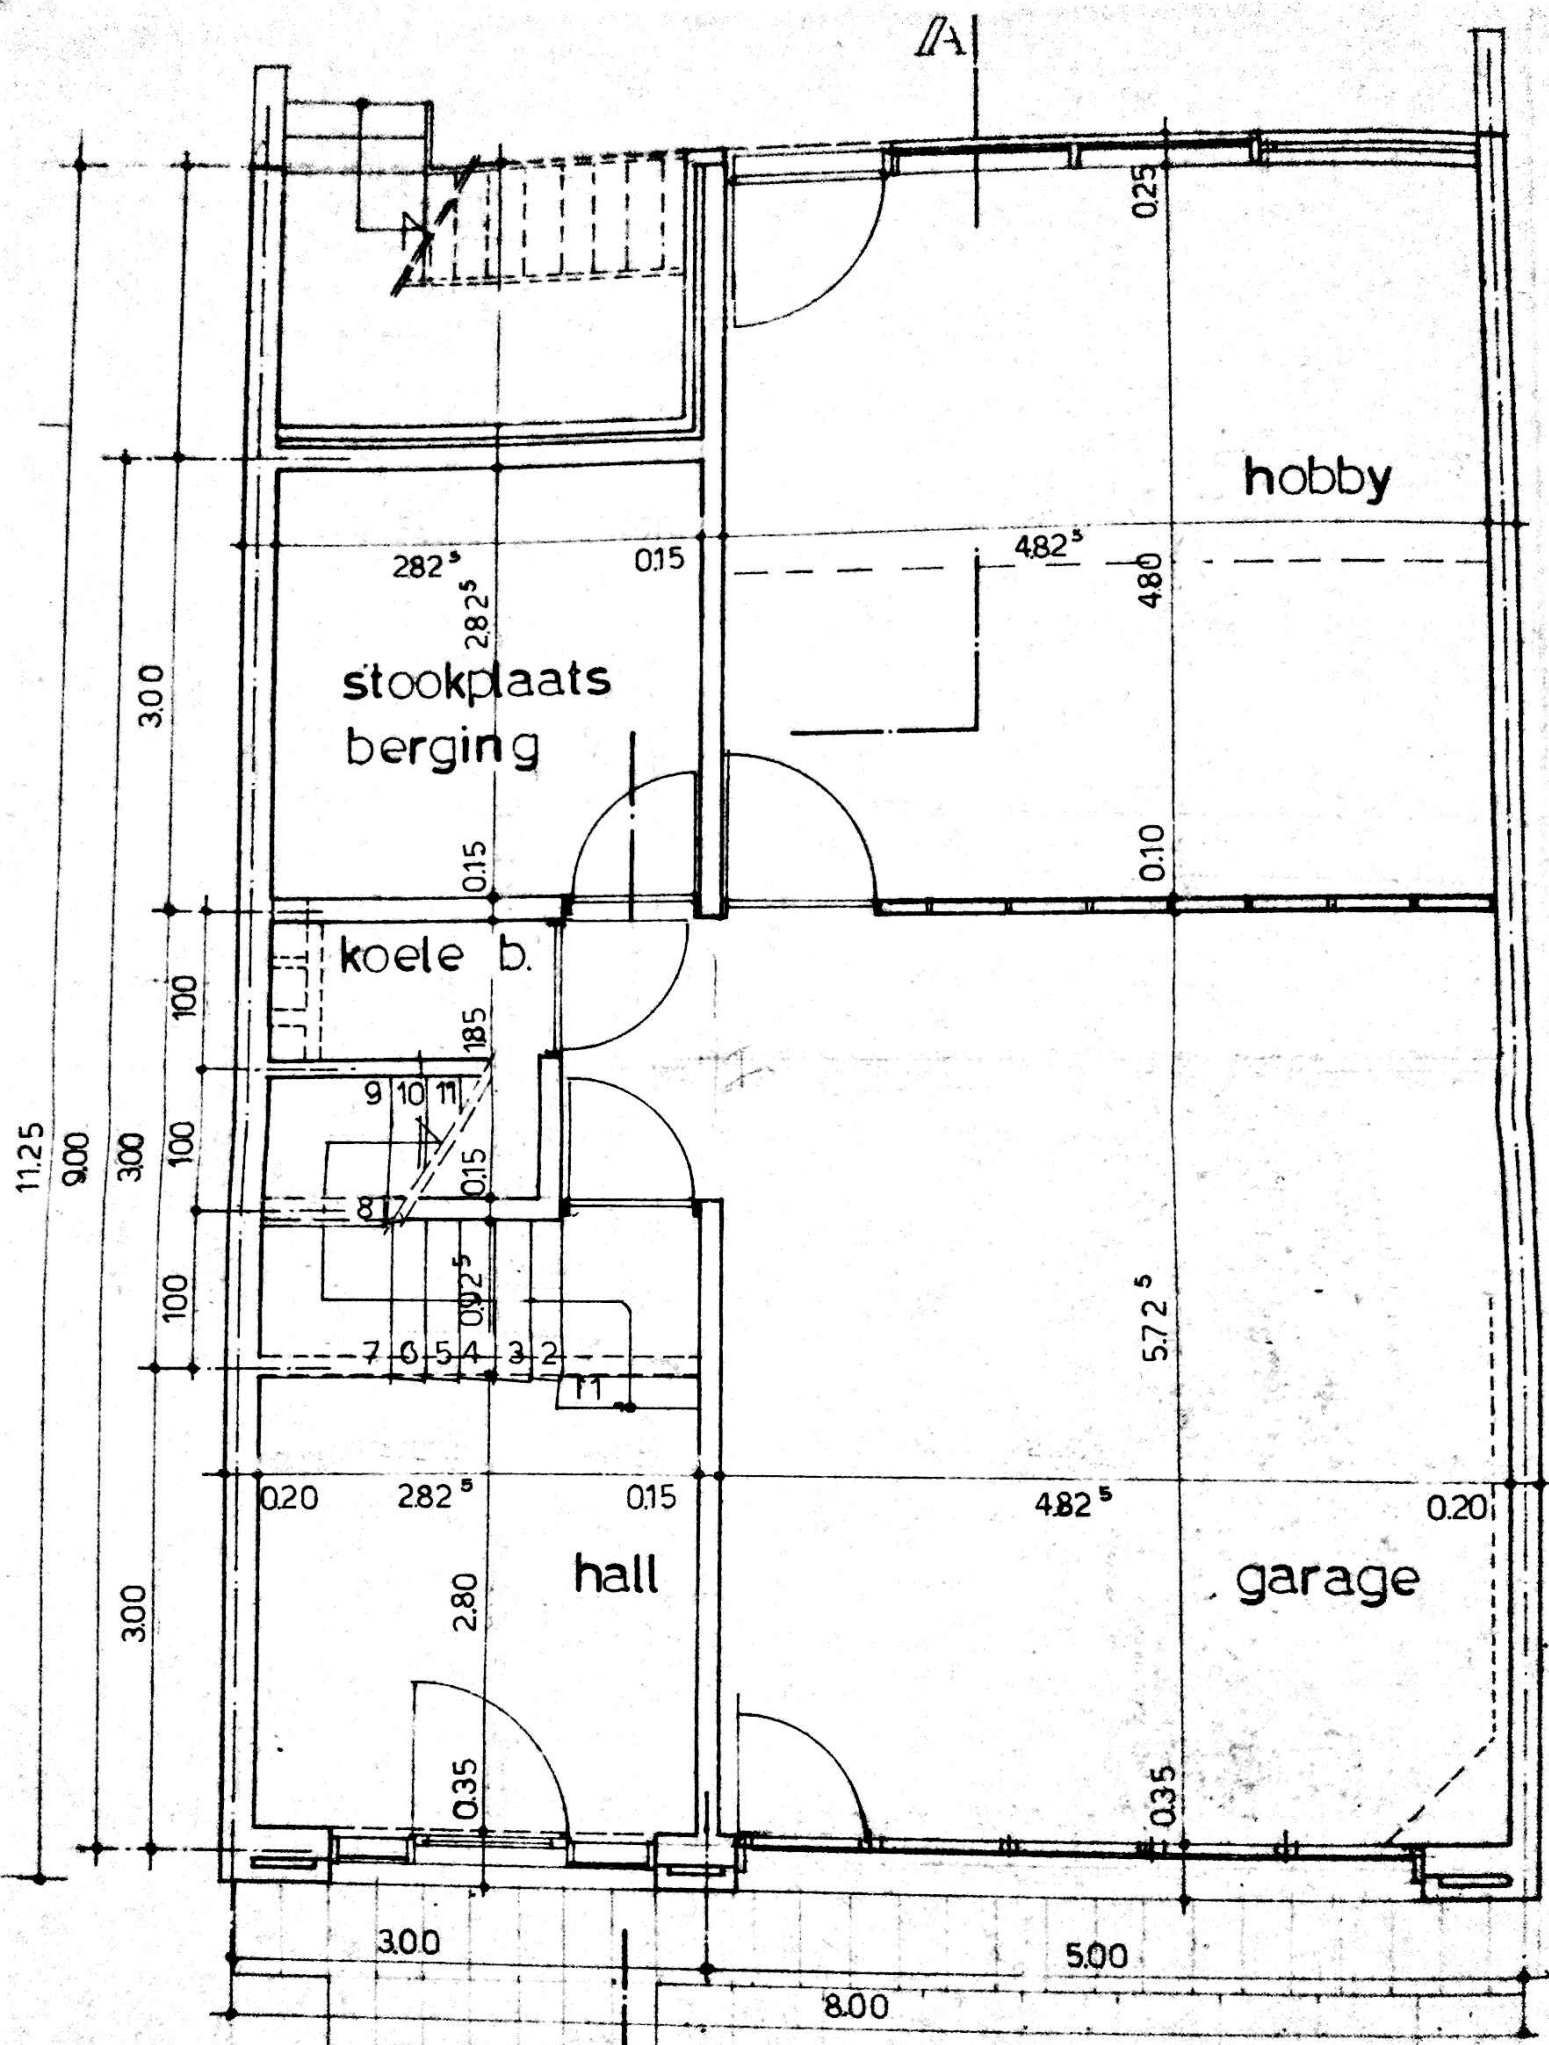

grondplan B

REGENPUT

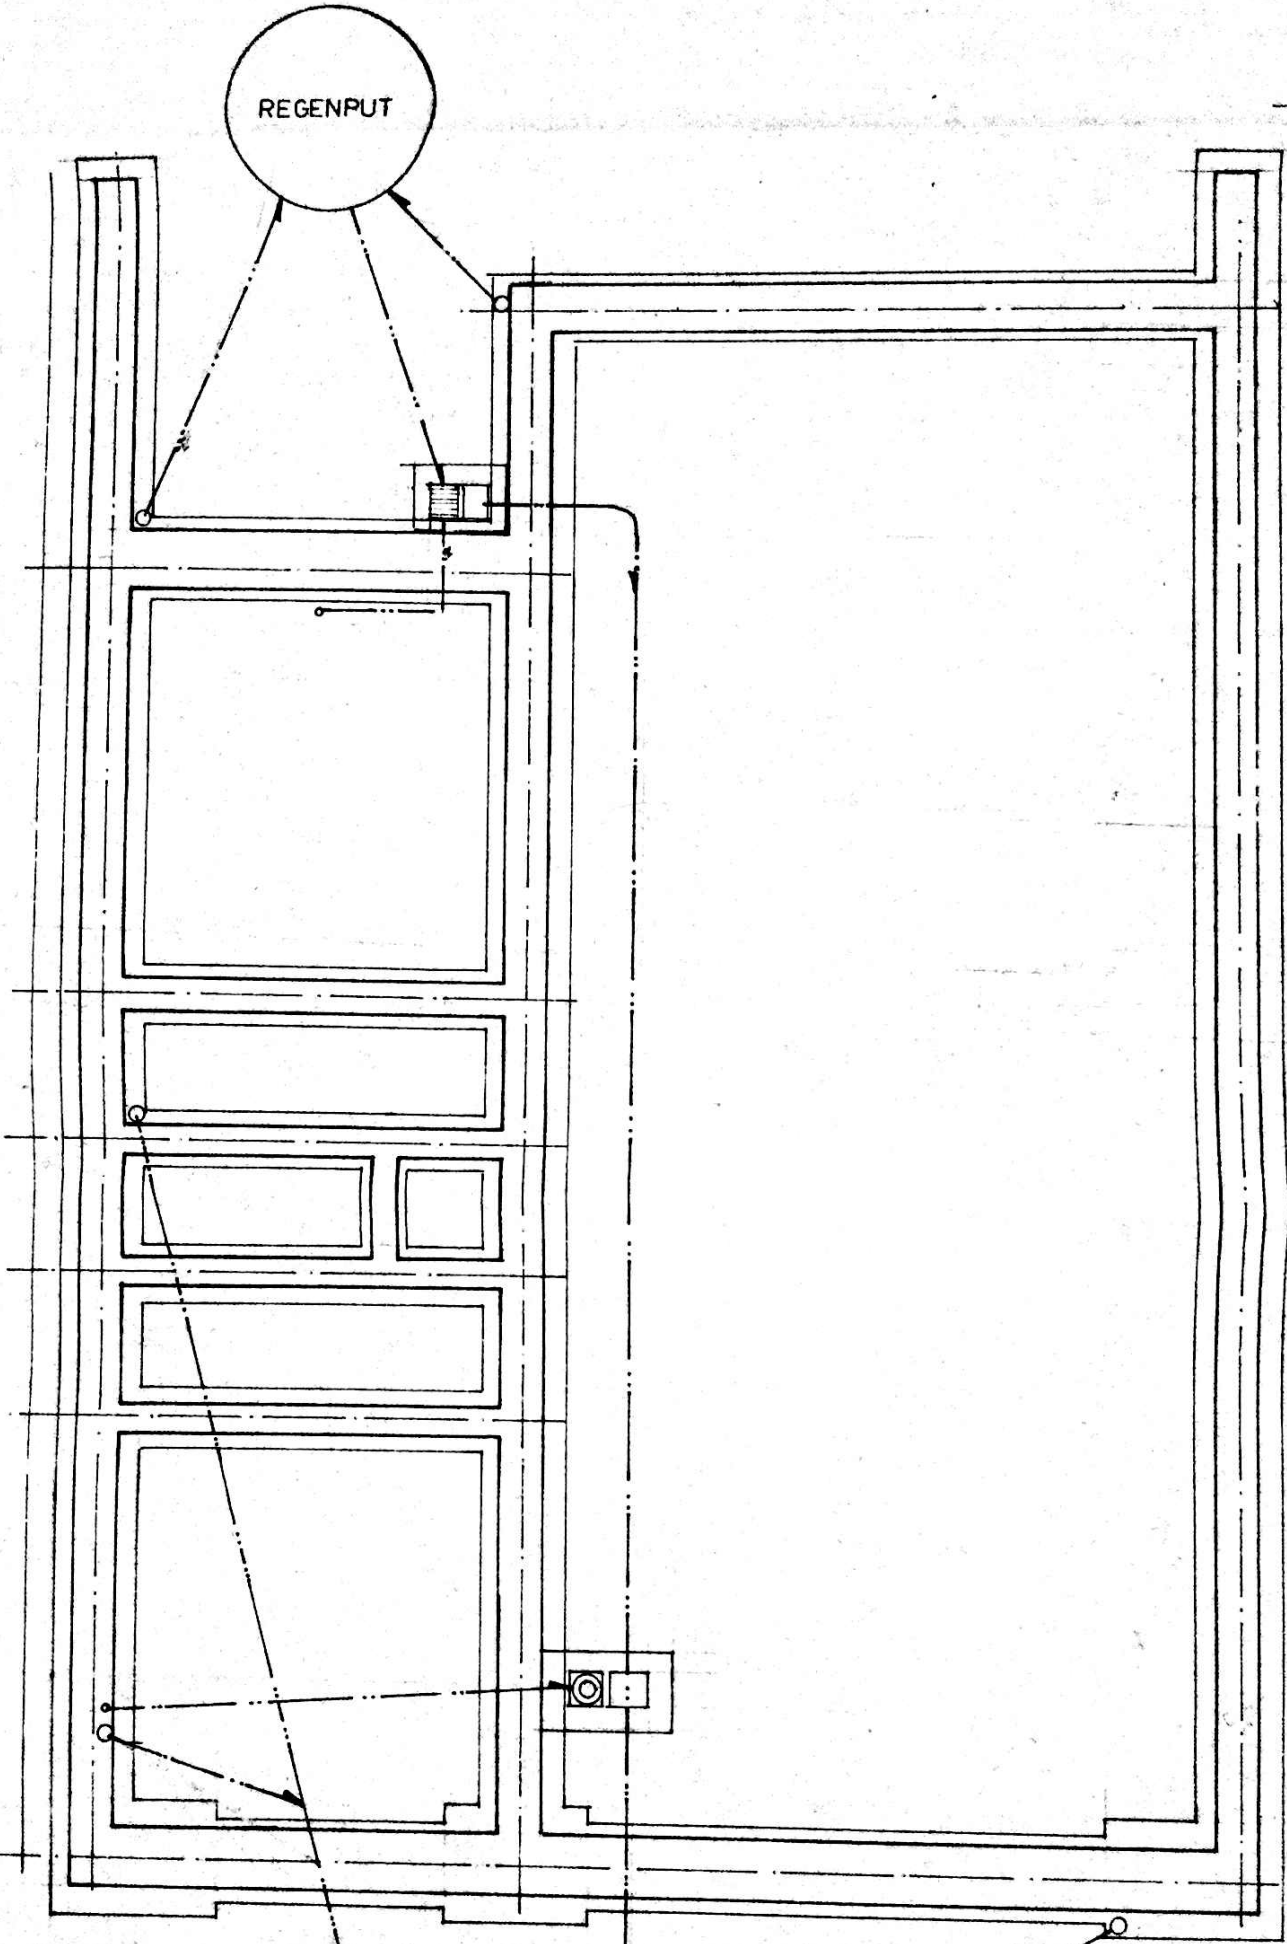

SEPTIEK

fundering
riolering

naar openbare riool