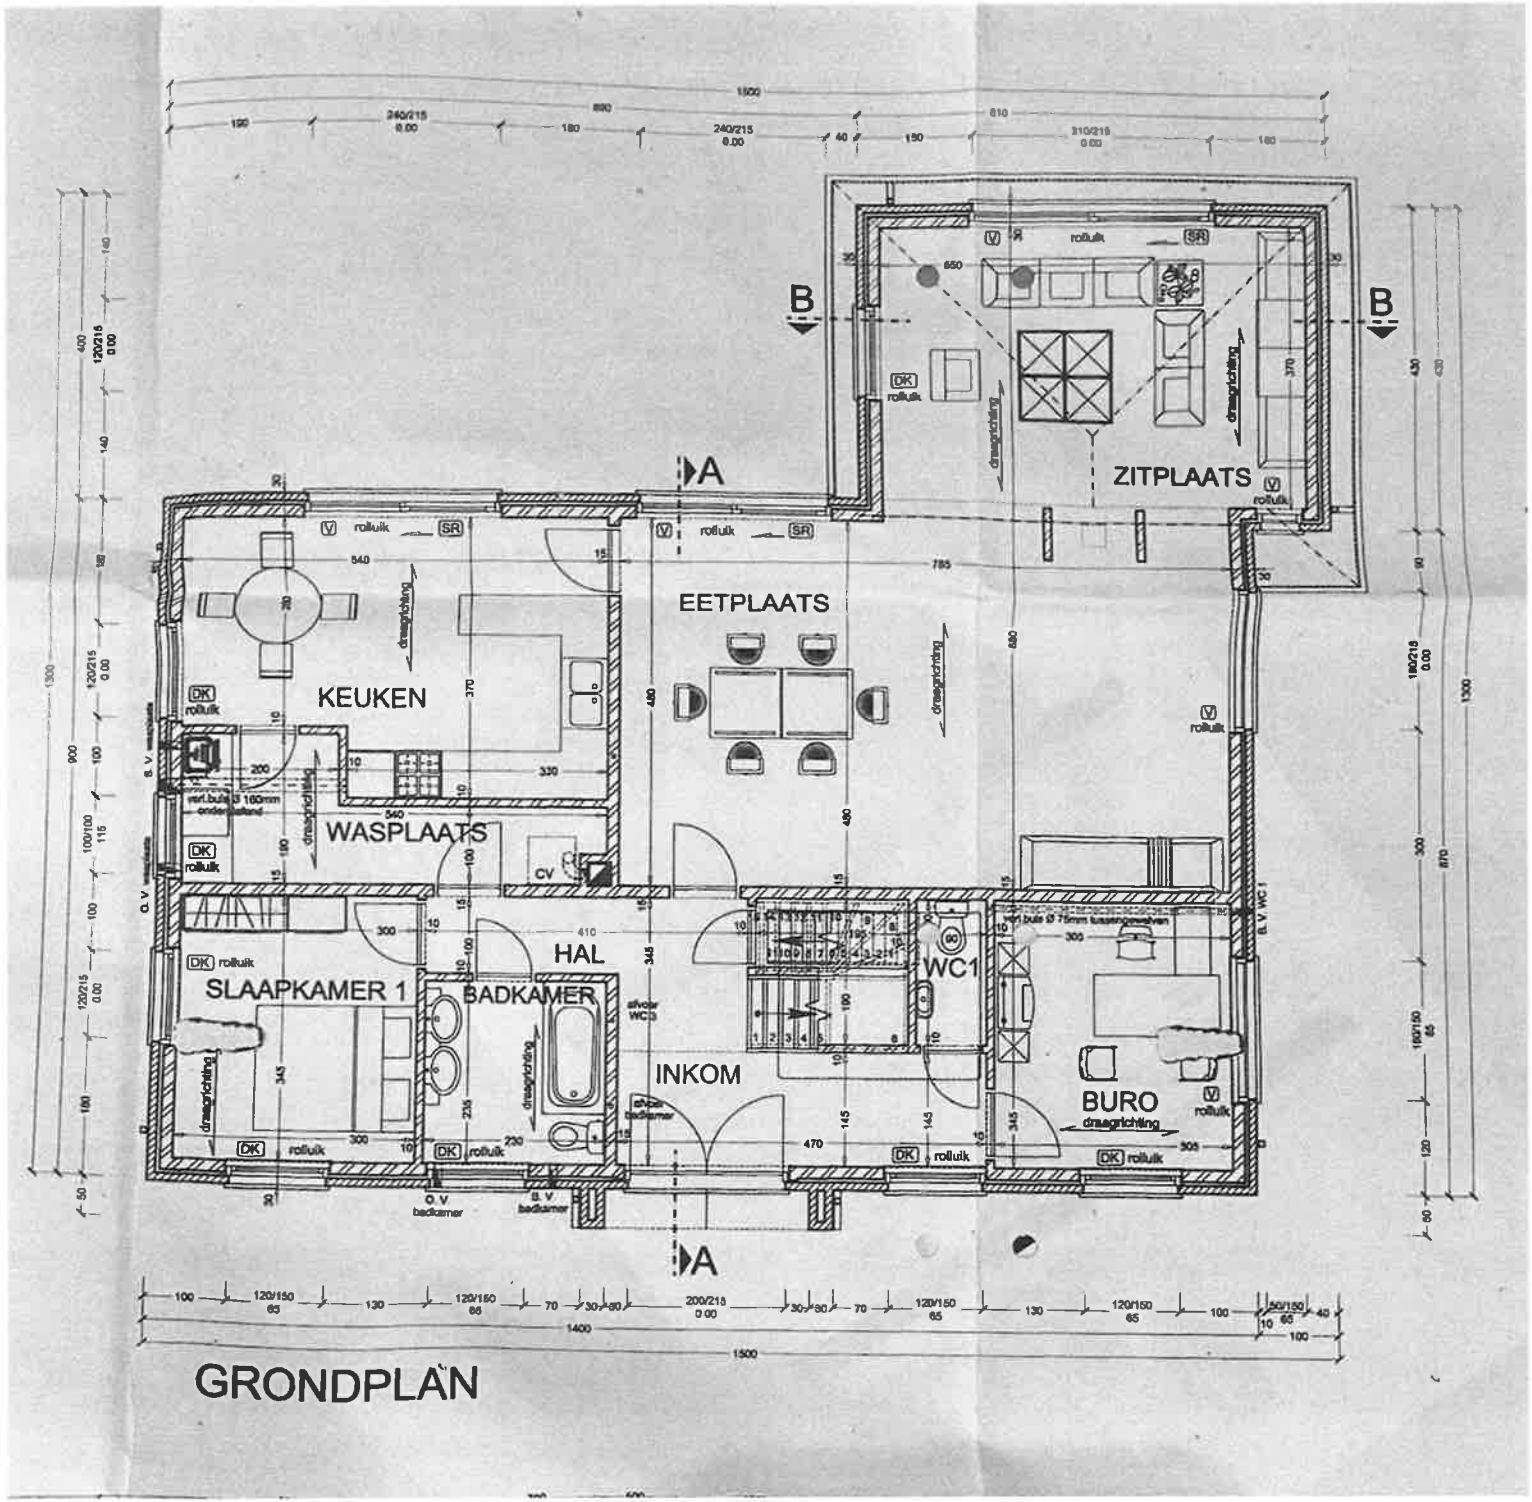
ZITPLAATS
EETPLAATS
KEUKEN
WASPLAATS
HAL
SLAAPKAMER 1
BADKAMER
INKOM
WC1
BURO
A
B
rollulk
DK
SR
V
CV
draagrichting
O.V. badkamer
B.V. badkamer
B.V. WC1

GRONDPLAN

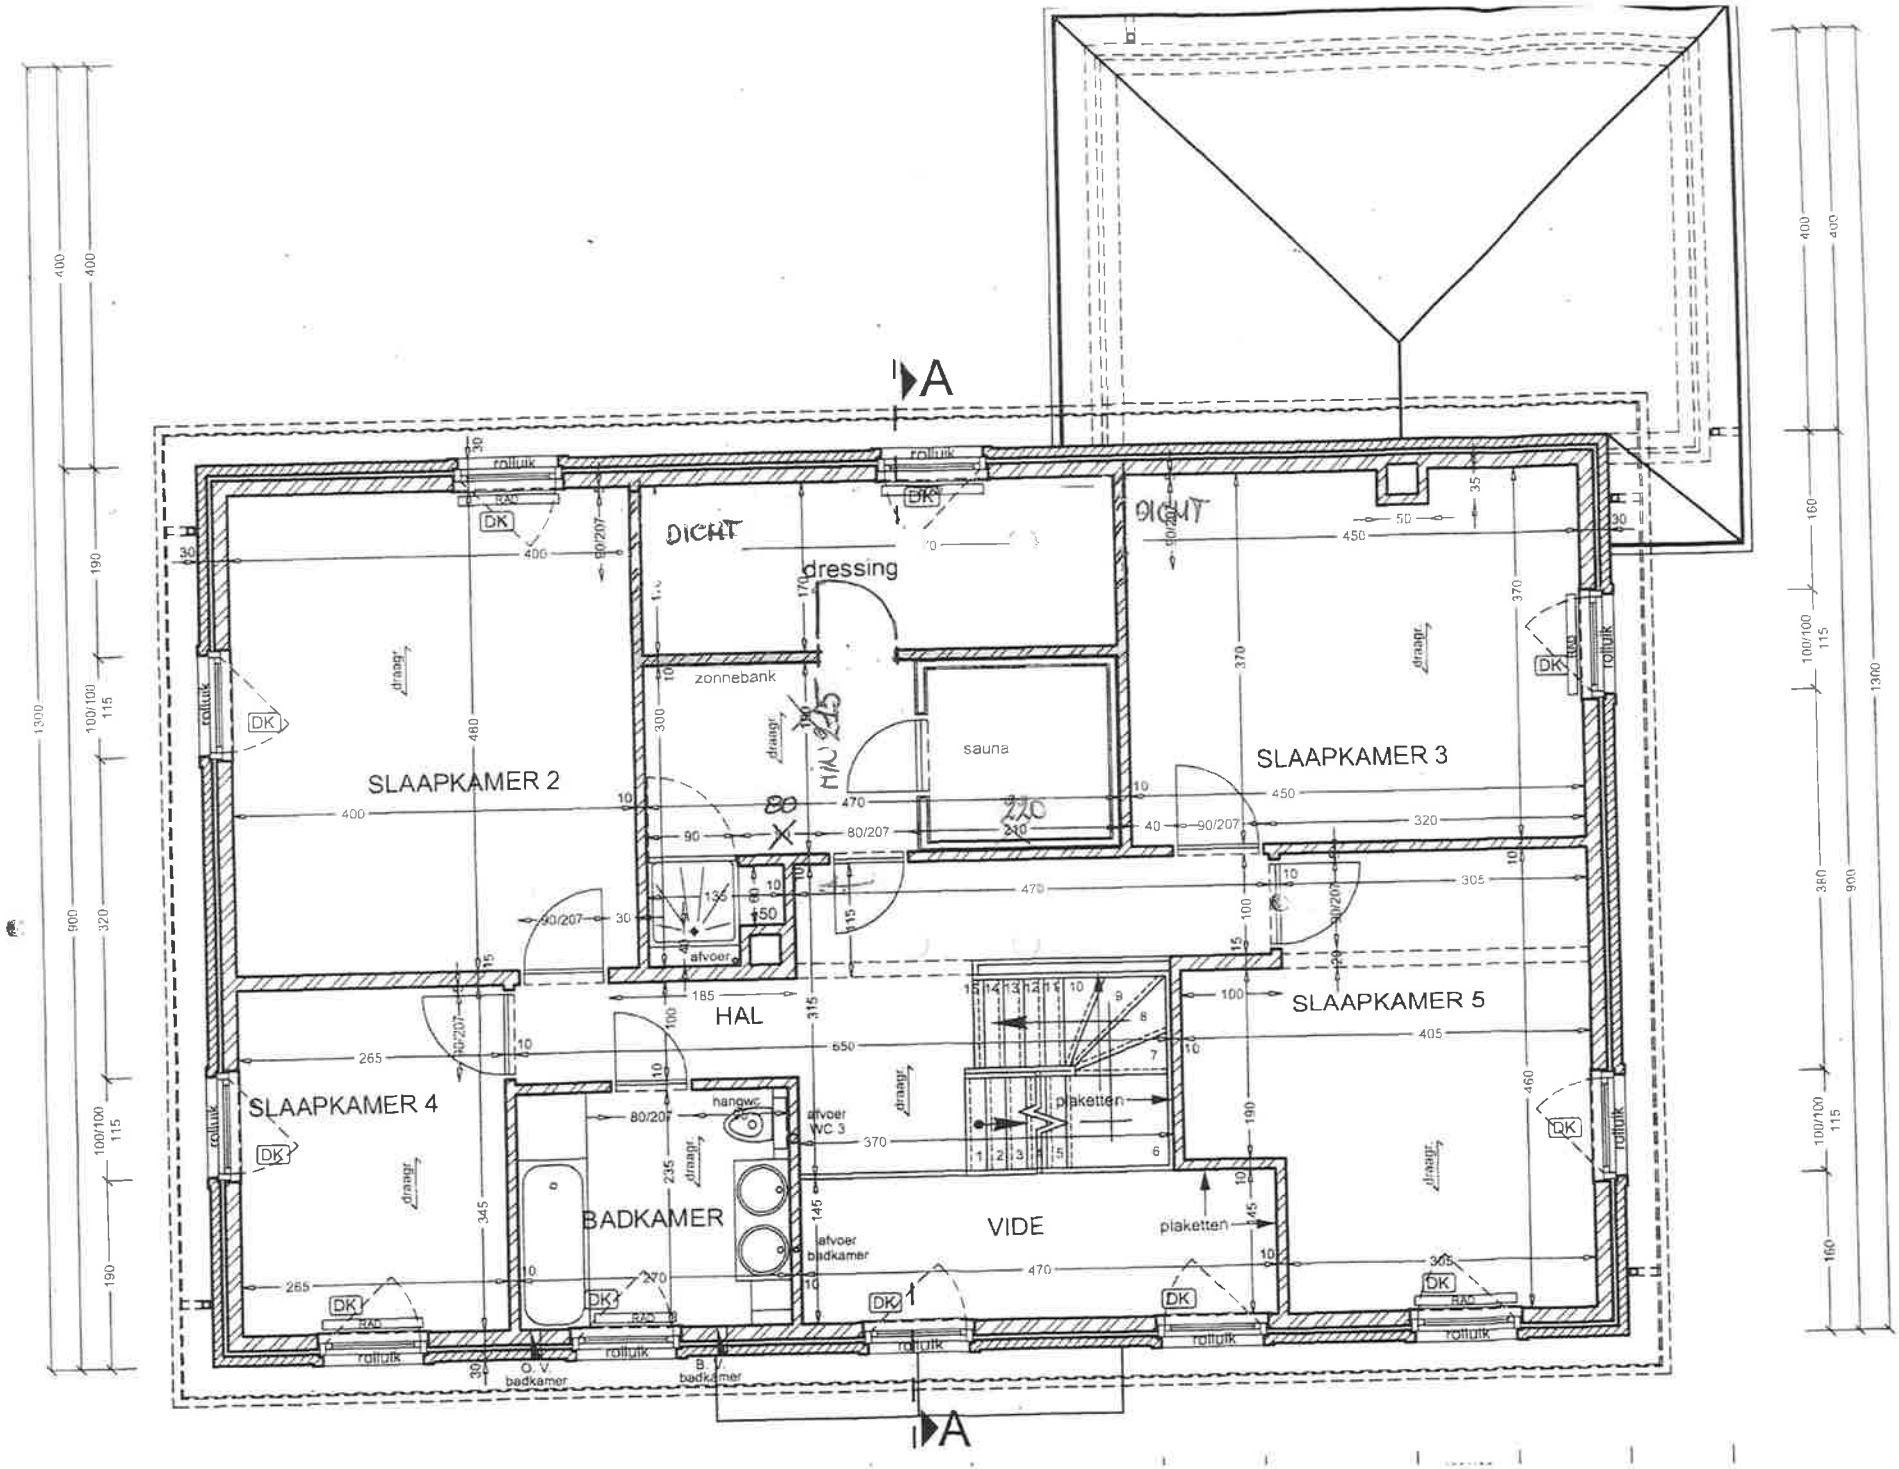
A
SLAAPKAMER 2
SLAAPKAMER 3
SLAAPKAMER 4
SLAAPKAMER 5
dressing
zonnebank
sauna
HAL
BADKAMER
VIDE
hangwc
afvoer WC 3
afvoer badkamer
afvoer
plaketten
rolluik
draaiger.
DK
RAD
O.V. badkamer
B.V. badkamer
DICHT
HAL 225
80
220
A

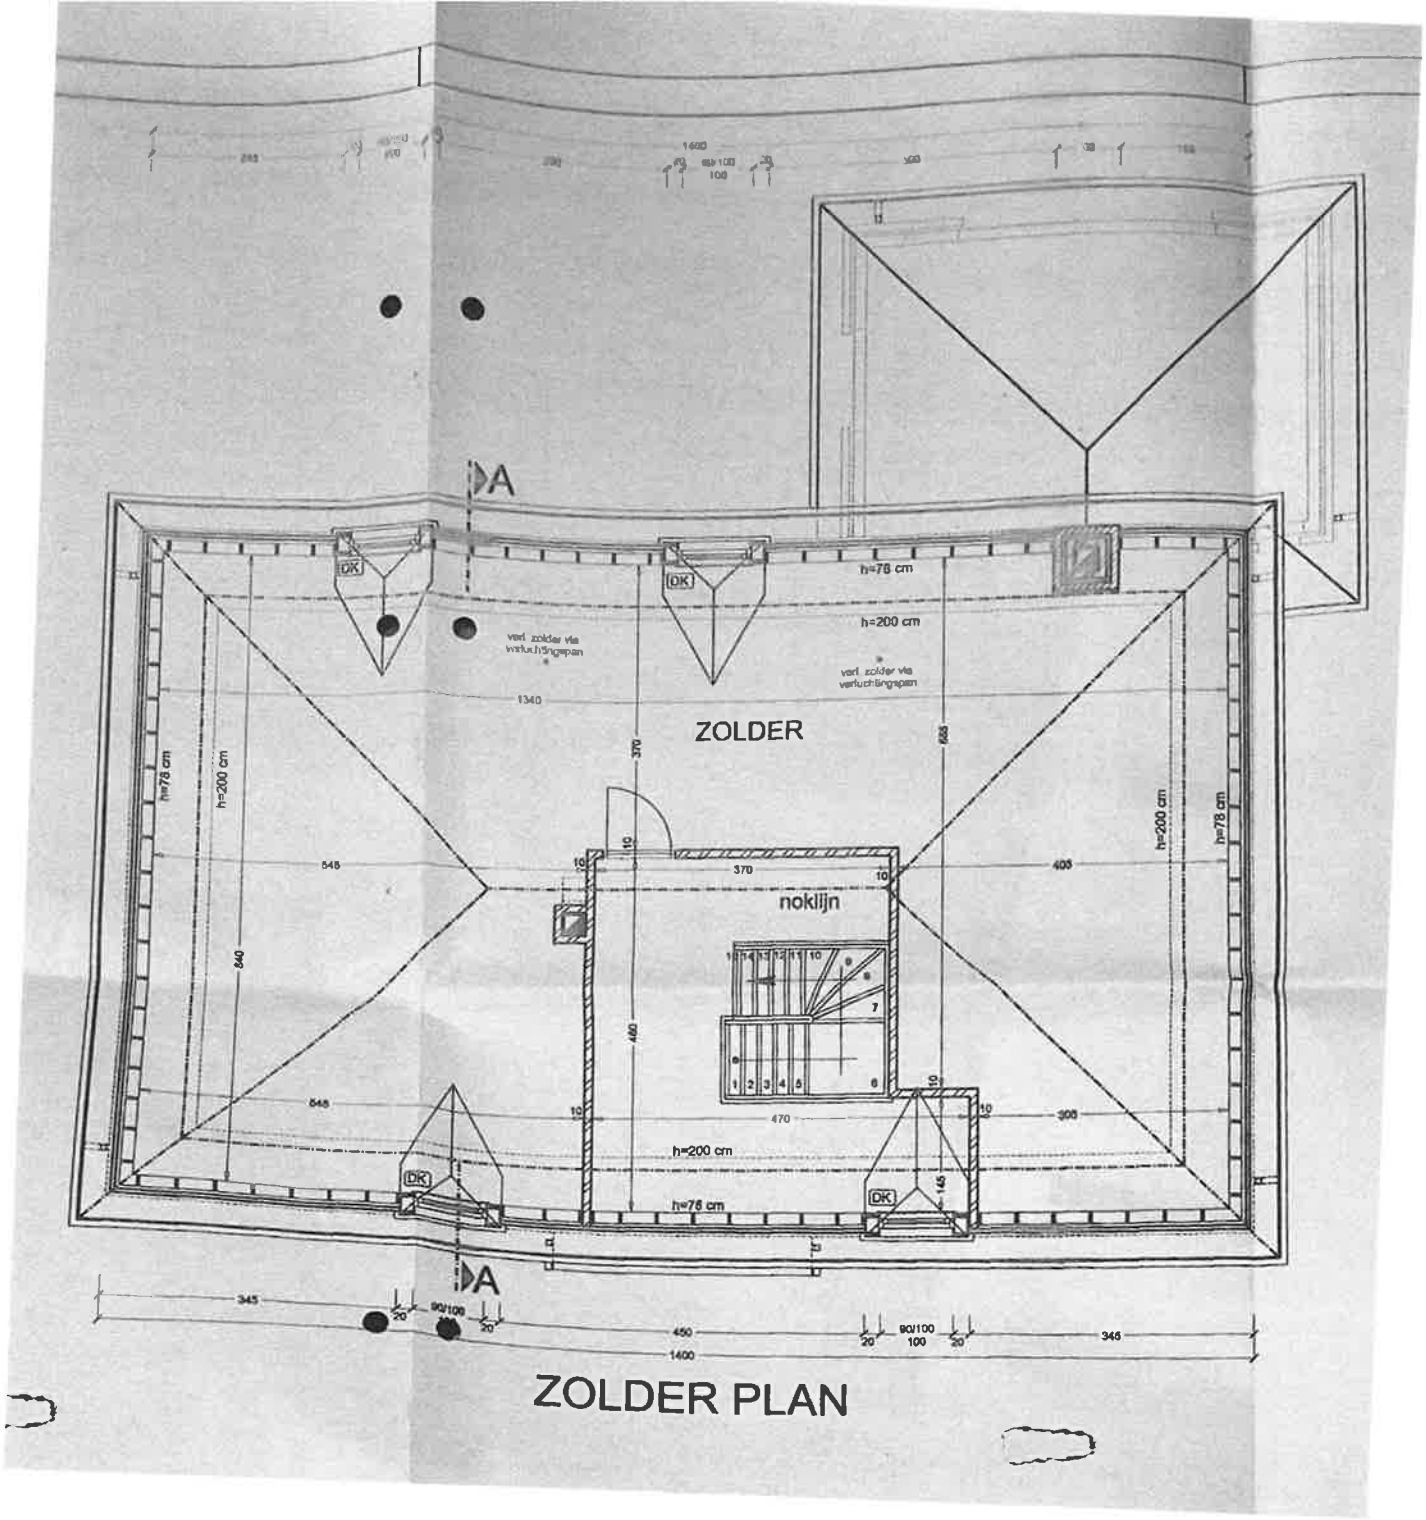
A
DK
h=78 cm
h=200 cm
verl. zolder via
verluchtingspan
1340
ZOLDER
370
858
h=78 cm
h=200 cm
545
840
10
370
noklijn
405
h=200 cm
h=78 cm
545
470
305
h=200 cm
h=78 cm
145
A
345
20
90/100
450
1400
100
345

ZOLDER PLAN

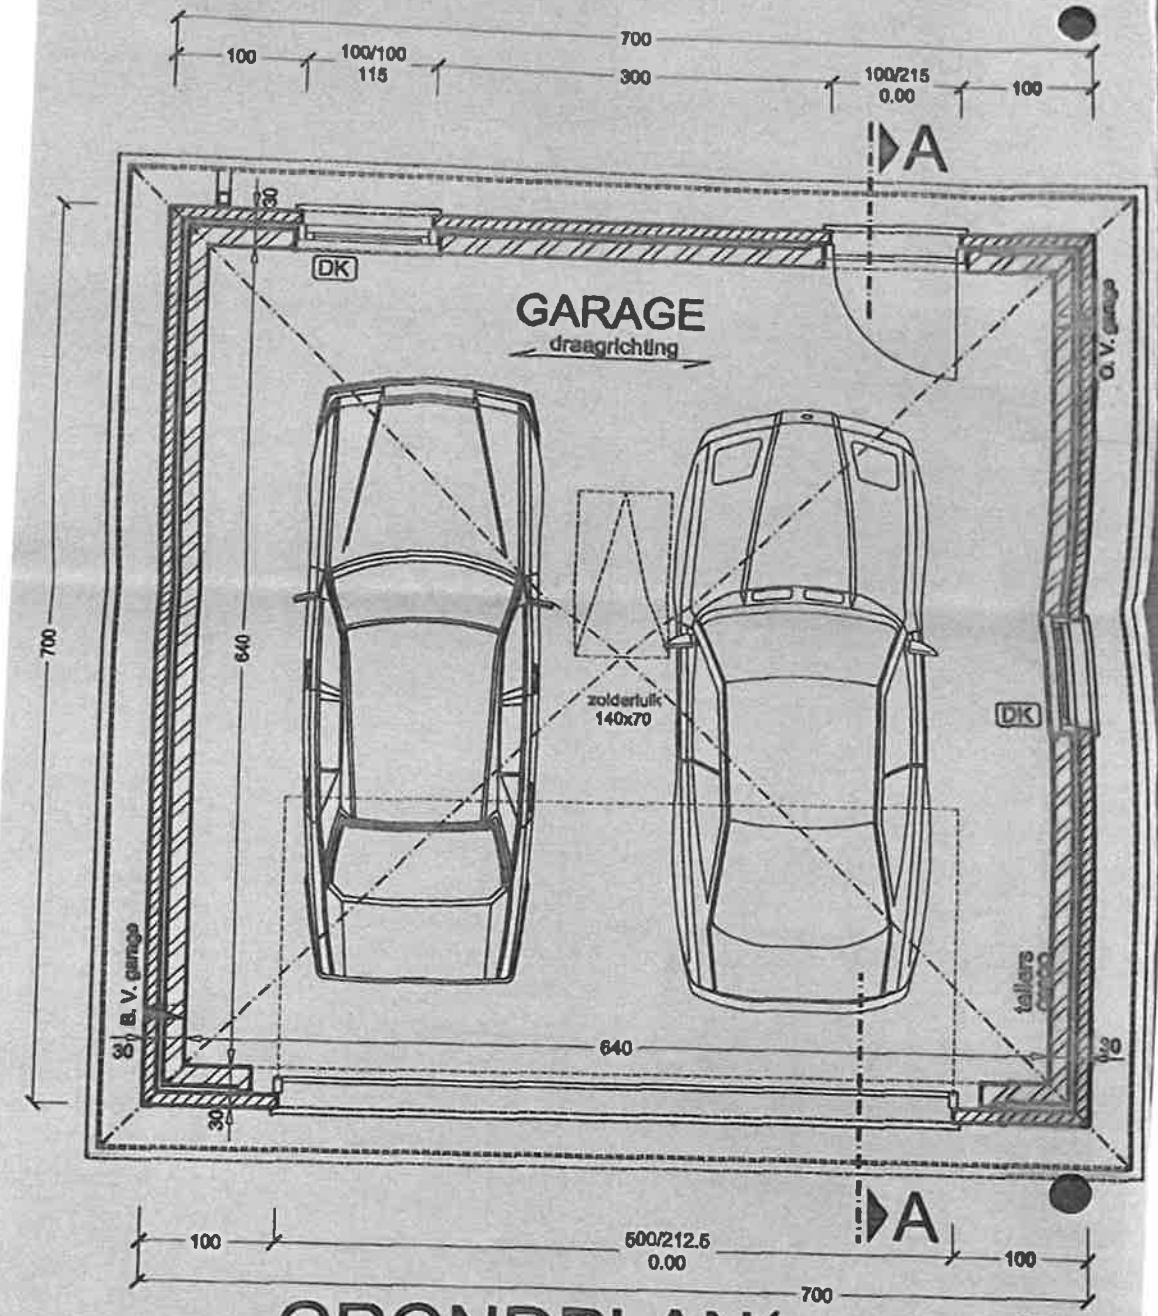

GRONDPLAN(garage