



vzw - AIB-VINÇOTTE Belgium - asbl

Exploitatiezetel: Jan Olieslagerslaan 35 • 1800 Vilvoorde

Tel +32(0)2 674 57 11 • fax +32(0)2 674 59 59 • info@vincotte.be • www.vincotte.com

Maatschappelijke zetel: Diamant Building • Boulevard A. Reyerslaan 80 • B-1030 Brussel

Safety, quality and environmental services

Verslag nr.: 22723615/601/2



N 269809

Resi code:

Antwerpen-Limburg

tel.: 03 221 86 11

Oost & West -Vlaanderen

tel.: 09 244 77 11

Brabant

tel.: 02 674 57 11

Wallonië

tel.: 081 432 611

13

PROCES-VERBAAL VAN GELIJKVORMIGHEIDSONDERZOEK EN/OF CONTROLEBEZOEK VAN EEN ELEKTRISCHE LAAGSPANNINGSINSTALLATIE

Verantwoordelijke voor de werken : Installatie : Eigenaar of beheerder :
Naam, voornaam : Elekhis De Groene Hand
Naam, voornaam :
Adres :
Post nr. + Stad : 8620
BTW nr.: BE 435 584 333

Basis van het onderzoek : Algemeen Reglement op de Elektrische Installaties (AREI)

Art 270 ingebruikname wijziging uitbreiding
Art 271 periodiek controle
Art 276 verzwaring
Art 276bis verkoop van een wooneenheid
Art 86 Art 271 bis Wooneenheid
Art 87 Art 278 Huishoudelijke werkeenheden
Art 88 Gemeenschappelijke delen
Art 89 Werkeenheden

Algemene gegevens elektrische installatie :

Gegevens verdeler EAN
kWh meter nr.: 2307373 meterstand dag: 49302
Bescherming aansluiting (A): 20 25 32 40 50 63 80 100
Gegevens installatie Ontworpen voor UN: 230 V
Maximale nominale stroom (A): 20 25 32 40 50 63 80 100
Voedingsleiding hoofdbord: 2 x 10 mm²
Beschrijving installatie Algemene differentieelstroominrichting: 40 A / 300 mA

Metingen - testen - controles - verzegeling :

Rechtstreekse aanraking Onrechtstreekse aanraking Montage Toestellen Materieel >/doorsnede Schema's
Aardingsweerstand: 2,64 Ohm Algemeen isolatieniveau: 5 M Ohm
Controle foutlus Aardingscontinuïteit Test diff.

Inbreuken - Opmerkingen (voor de betekenis van eventuele codes : zie keerzijde)

Inbreuken Nieuwe installatie
Inbreuken Bestaande installatie
Opmerkingen

Besluit(en) :

De nieuwe installatie voldoet / voldoet niet aan het AREI.
De bestaande installatie voldoet / voldoet niet aan het AREI.

De installatie dient opnieuw gecontroleerd te worden vóór

03/05/2012

door hetzelfde erkend organisme.

Agent bezoeker :


Naam: De Heughebaert Agent nr.: 2379 Datum: 03/05/2012

Voor de directeur generaal : Handtekening

Bijlage(n) : Situatieschema(s) : 2 Eéndraadsschema(s) : 1

Dit proces-verbaal dient bewaard te worden in het dossier van de elektrische installatie en dit dossier dient elke aangebrachte wijziging te vermelden.
De Federale overheidsdienst economie dient bij ieder ongeval, rechtstreeks of onrechtstreeks te wijten aan elektriciteit waarbij personen betrokken zijn, ingelicht te worden.
De controle heeft enkel betrekking op de zichtbare en toegankelijke delen van de installatie.
Op basis van de ter plaatse verkregen informatie is het niet mogelijk de datum van realisatie van de elektrische installatie vast te stellen.
Wij raden U aan om het (de) schema(s) te vervolledigen voor de delen die niet zichtbaar waren tijdens ons bezoek. In geval van twijfel over de veiligheid van deze elementen, nodigen we u ten eerste uit om een bijkomend controlebezoek te laten uitvoeren.
(*) De werken, nodig om de inbreuken te doen verdwijnen die opgemerkt werden tijdens het controlebezoek, moeten zonder vertraging uitgevoerd worden en alle maatregelen moeten getroffen worden opdat de in overtreding zijnde installatie, indien ze in dienst blijft, geen gevaar vormt voor personen. Indien bij het nieuw controlebezoek, na max. 1 jaar, de overtredingen niet verdwenen zijn moet het erkend organisme een kopie van het proces-verbaal van het controlebezoek overmaken aan de Algemene Directie Energie die belast is met het hoog toezicht.

**DOMEIN YSERMONDE
GEBOUW CONDOR 20
VICTORLAAN 1
8620 NIEUWPOORT**

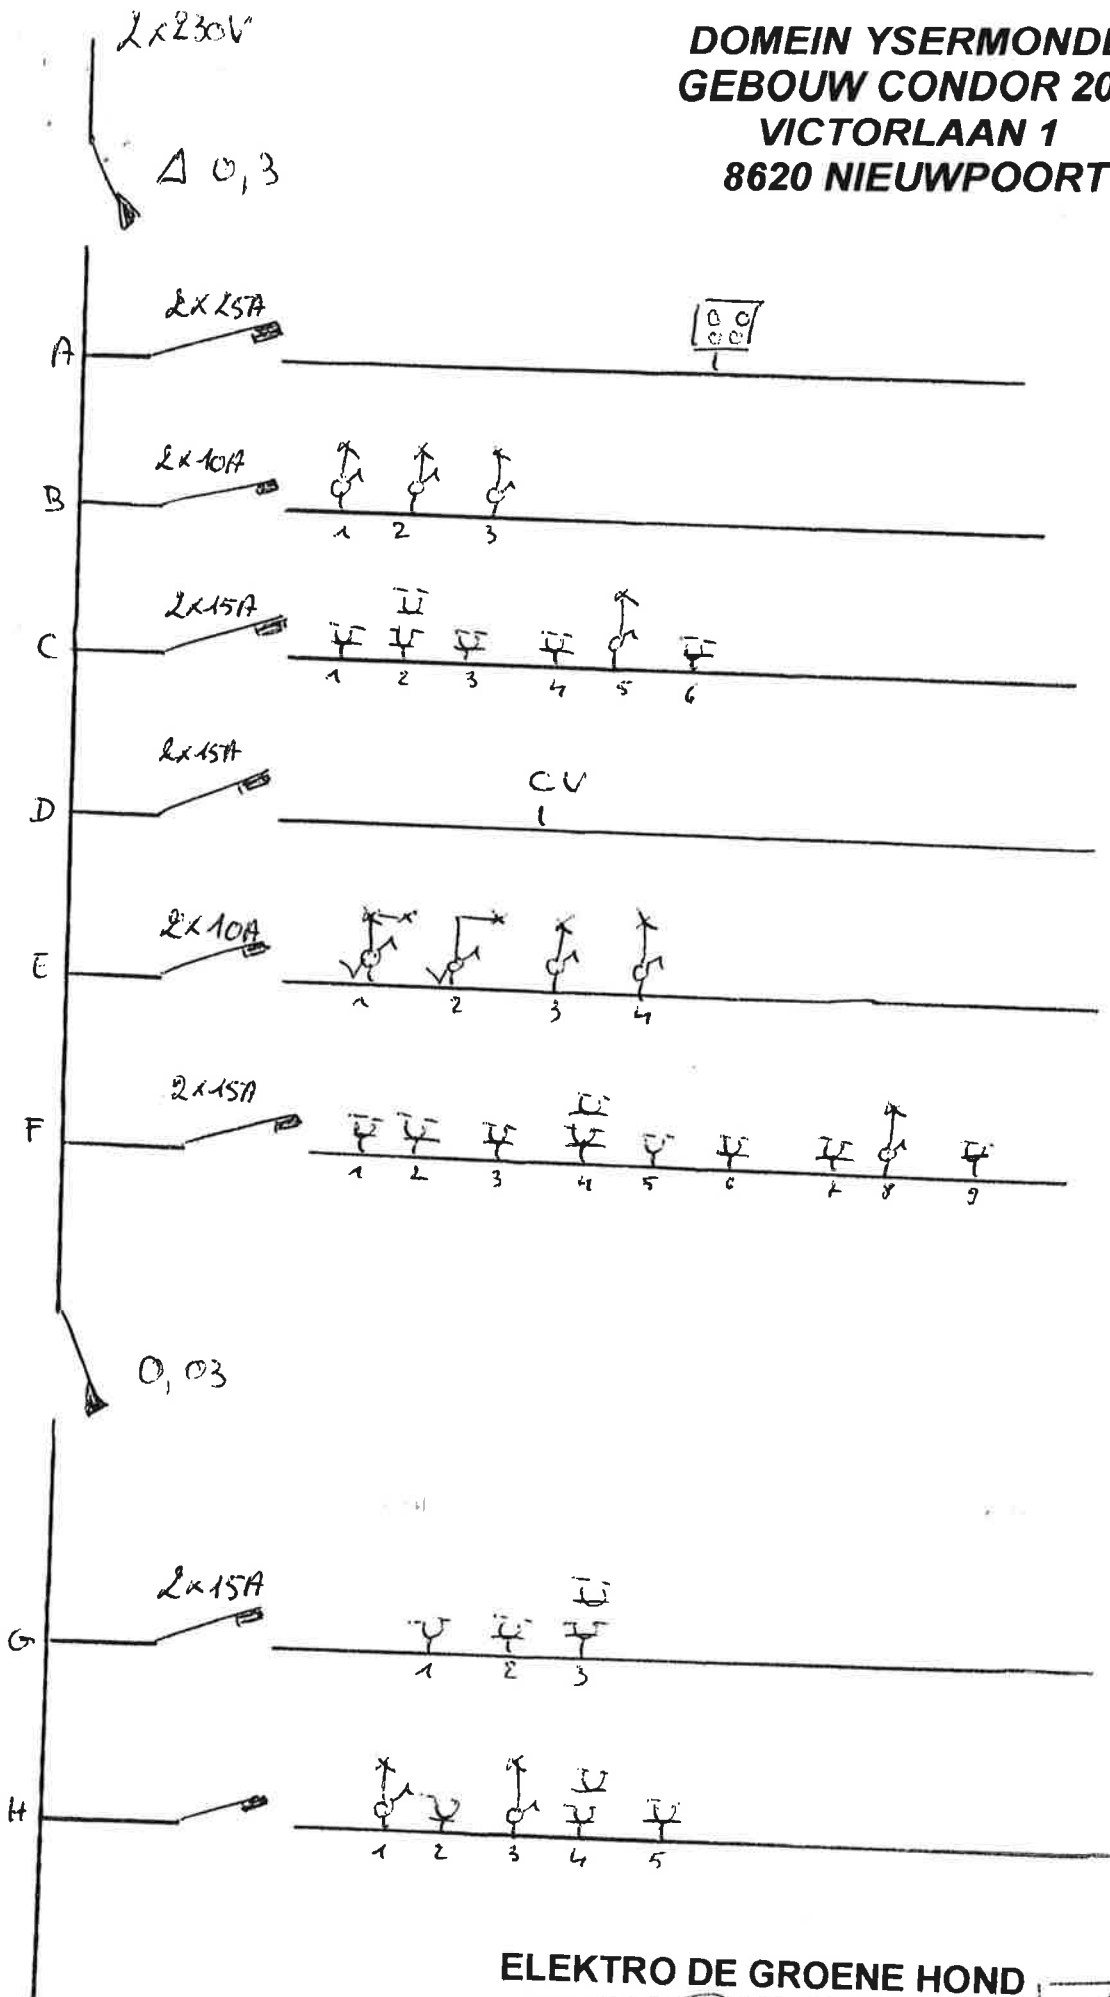


**ELEKTRO DE GROENE HOND
KASTEELSTRAAT 62 - 64
8660 DE PANNE
BTW 435 584 339**



Hans DEHEEGHER
Inspecteur
Elektriciteit en Gas
2379

03 MEI 2012

**DOMEIN YSERMONDE
 GEBOUW CONDOR 20
 VICTORLAAN 1
 8620 NIEUWPOORT**

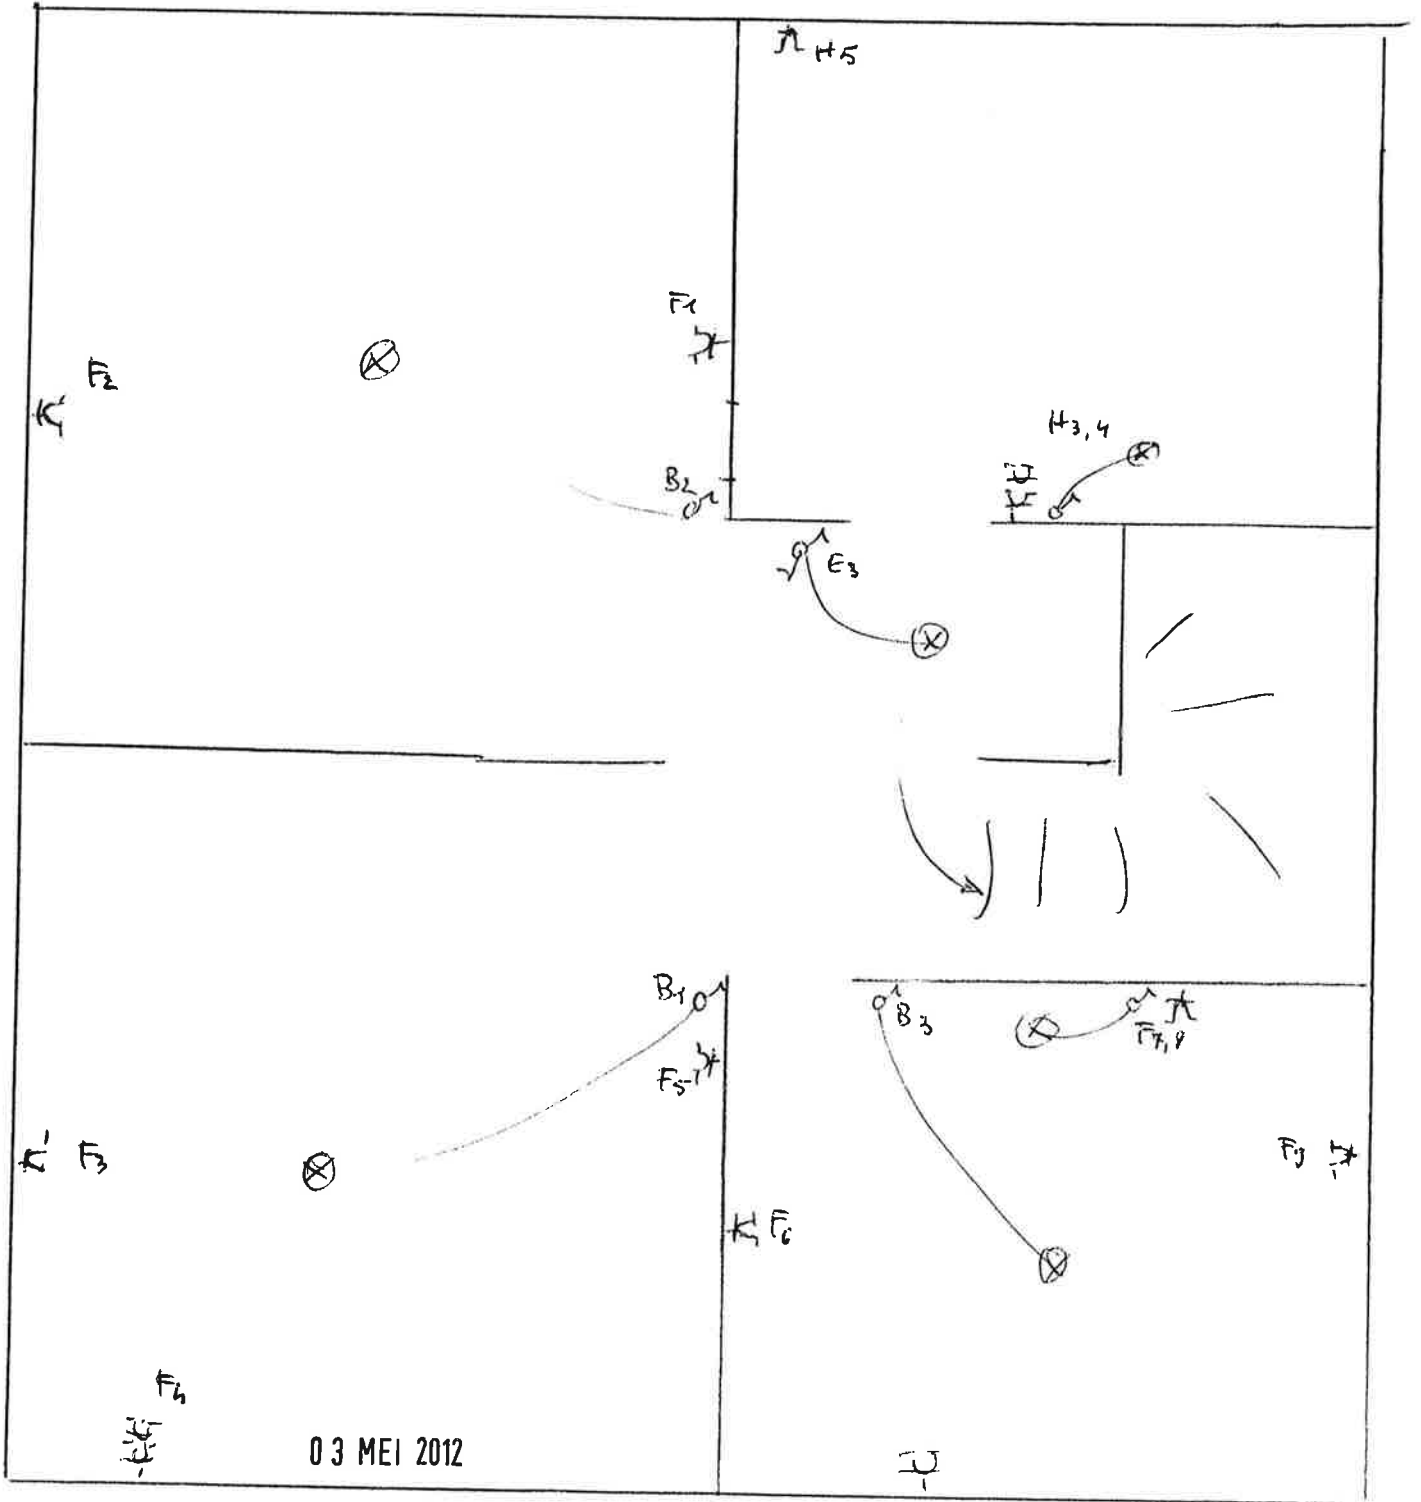


03 MEI 2012



Hans DEBIEGHER
 Inspecteur
 Elektriciteit en Gas
 2379

**ELEKTRO DE GROENE HOND
 KASTEELSTRAAT 62 - 64
 8660 DE PANNE
 BTW 435 584 339**

DOMEIN YSERMONDE
GEBOUW CONDOR 20
VICTORLAAN 1
8620 NIEUWPOORT

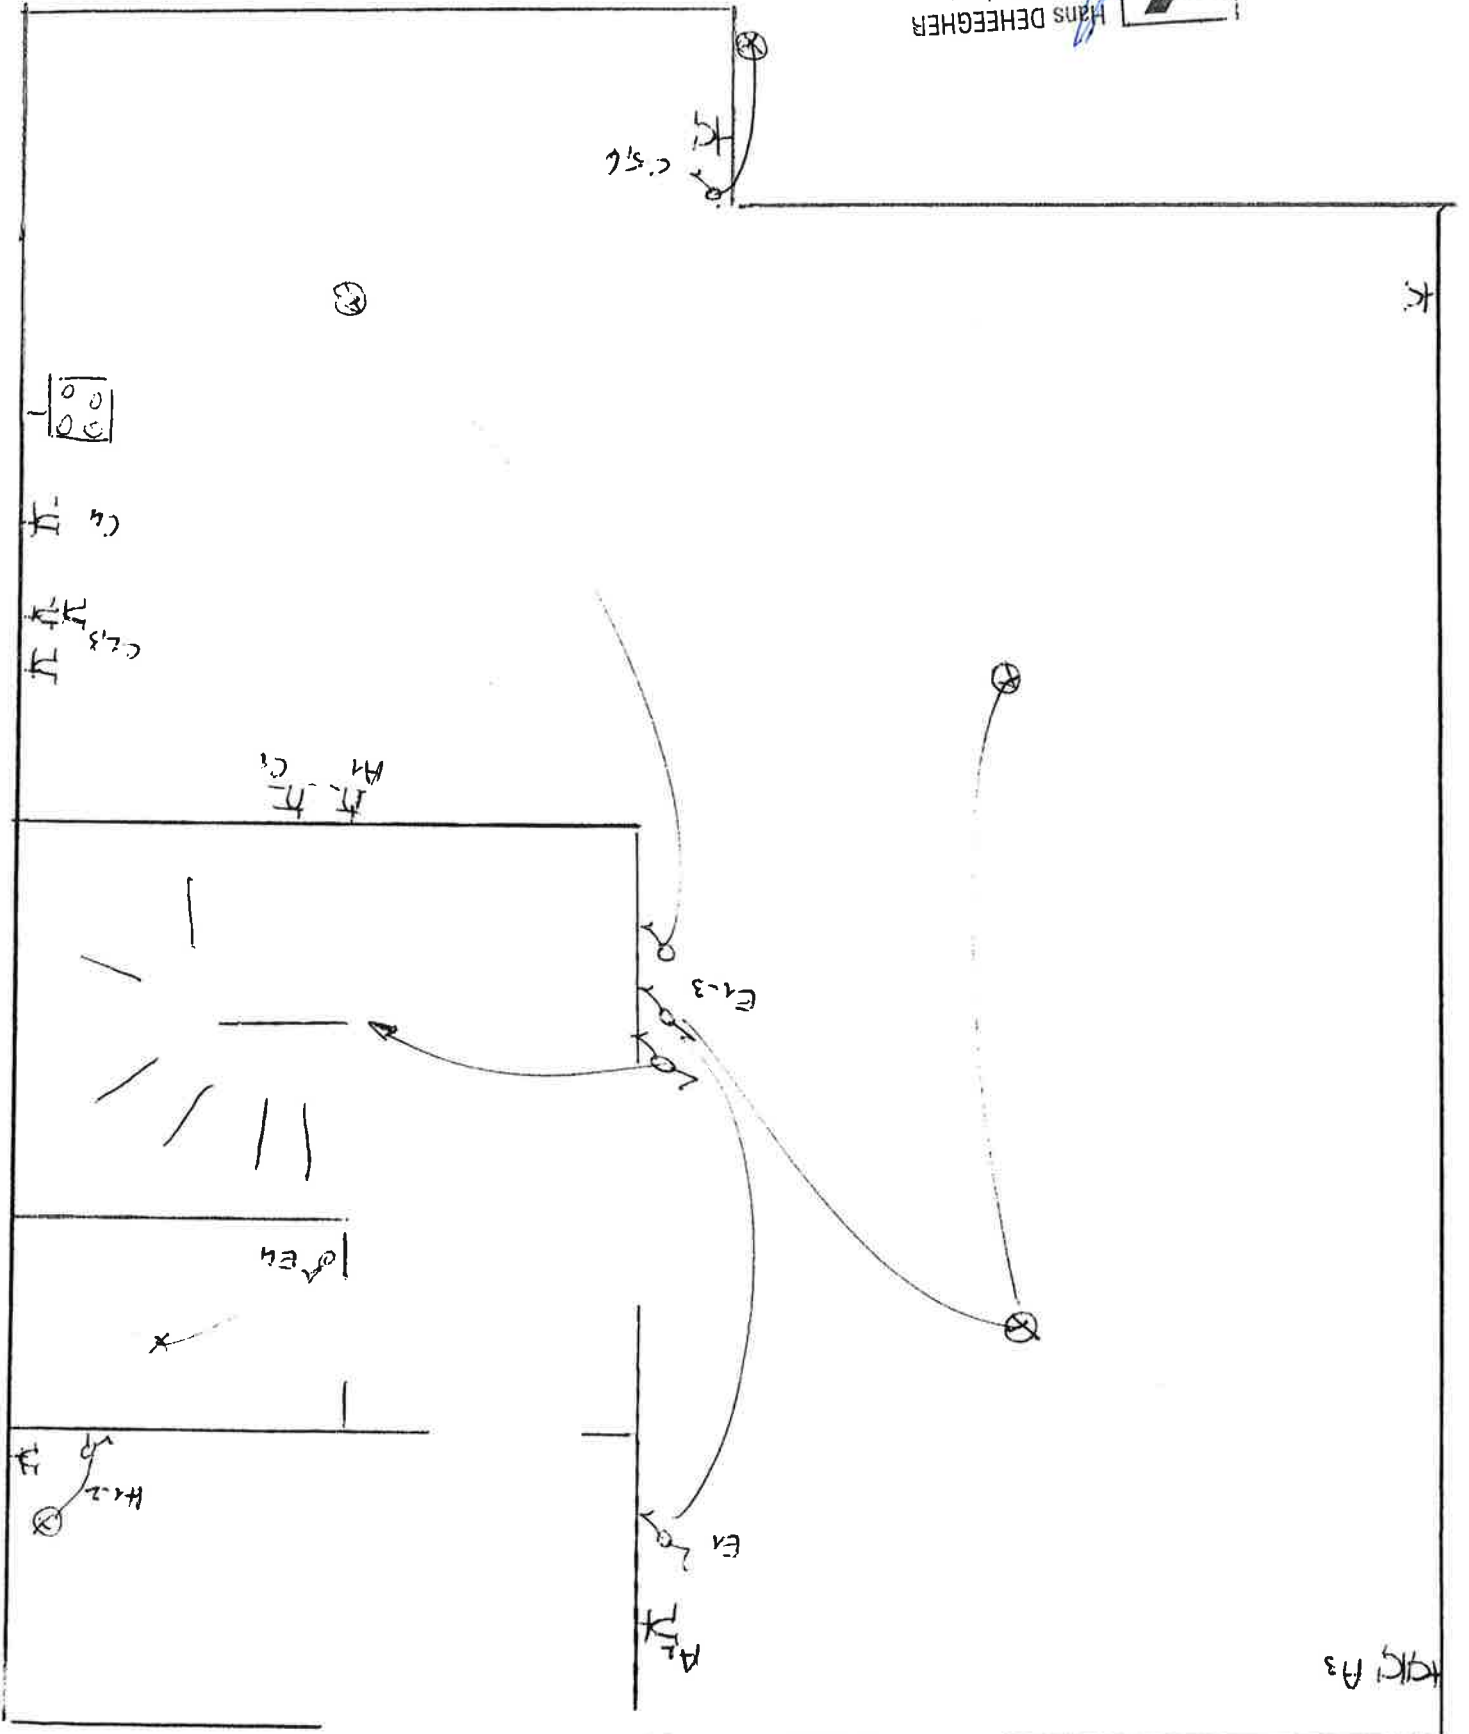

ELEKTRO DE GROENE HOND
KASTEELSTRAAT 62 - 64
8660 DE PANNE
BTW 435 584 339

03 MEI 2012

Hans DEHEGHER
Inspecteur
Elektriciteit en Gas
2379

