


# residentie "ZONNEHAVEN"

ALBERT I LAAN 64, 64a en 64b  
8620 NIEUWPOORT

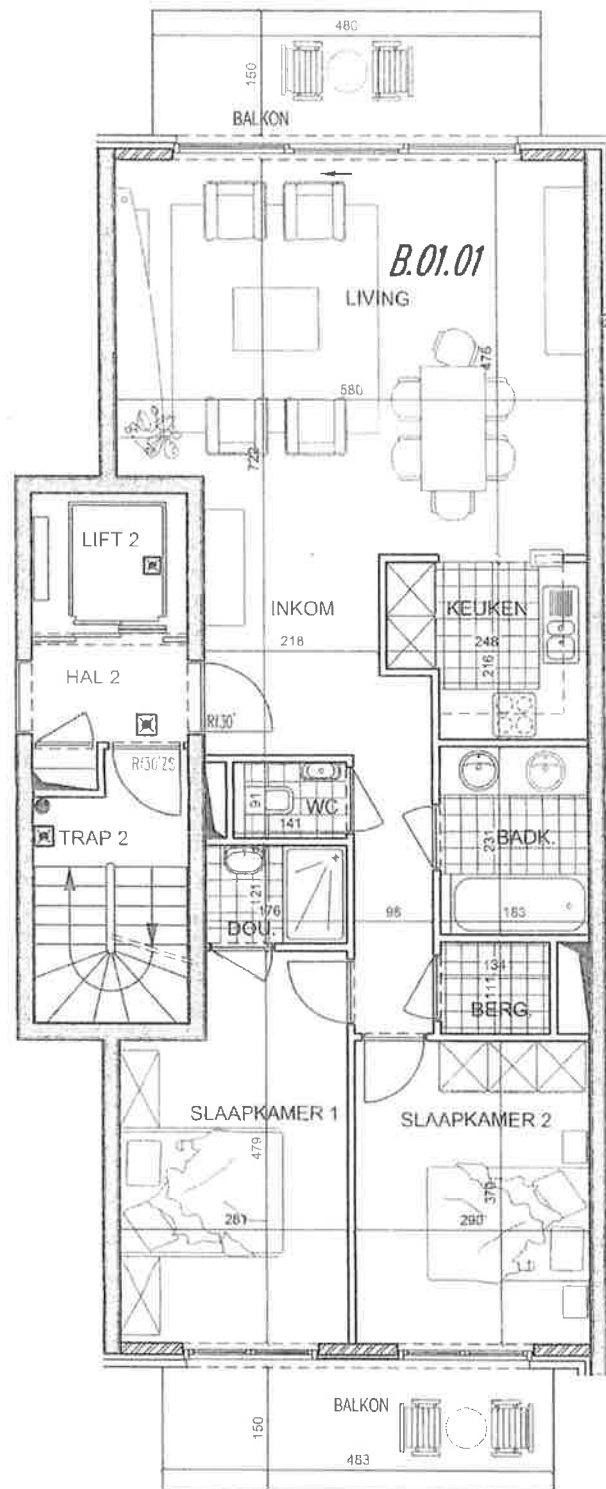

STANDAARD UITVOERING  
(inloopdouche met  
glazen scheidingswand)  
tel. klant / ps.


GEBOUW 1  
VERDIEPING 1 app B.01.01

appartement : 83.09 m<sup>2</sup>  
terras : 14.44 m<sup>2</sup>



Alle afmetingen, toestellen en meubelen zijn illustratief  
DATUM : 12 oktober 2007

25 OKT. 2007

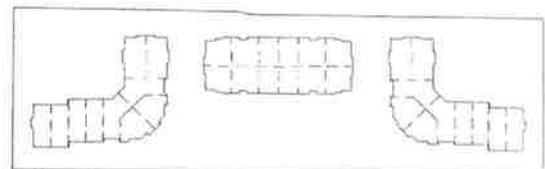

ALBERT I LAAN



B.V.B.A. ARCHITECTENBUREAU B & C. COUSSEE  
St. Amandsstraat 113-8800 Roeselare tel: 051/26 11 70 fax: 051/26 11 71