

DE INSTALLATIE IS CONFORM

Het onderzoek gebeurt volgens werkinstructie 10le006 of 10le008 op basis van de hieronder vermelde voorschriften.

Uw controle werd uitgevoerd door BTV VZW, kantoor BTV West-Vlaanderen, Jan Breydelstraat 98, 8530 HARELBEKE -
T: 056 70 54 05, E: btv.westvlaanderen@btvcontrol.be


Verslagnummer: 0513-180110-01 Datum van het onderzoek : 10/01/2018
Extra controle datums

ALGEMENE GEGEVENS:

ADRES INSTALLATIE : App 00.02
VLAANDERENSTRAAT 28
8620 NIEUWPOORT

Visualisatie van de installatie

EIGENAAR : App 00.02
Adres : VLAANDERENSTRAAT 28
8620 NIEUWPOORT

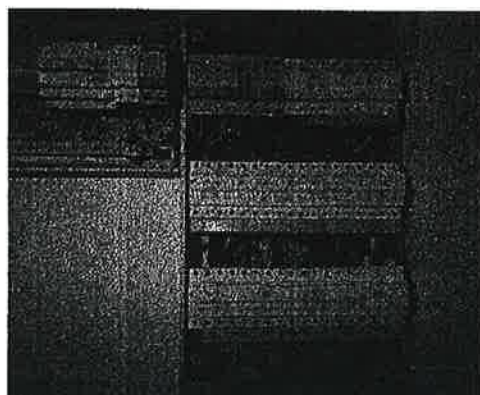

OPDRACHTGEVER : ELEKTRO GODDERIS
Adres : PERVIJZESTRAAT 60
8600 DIKSMUIDE

INSTALLATEUR : ELEKTRO GODDERIS
Adres : PERVIJZESTRAAT 60
8600 DIKSMUIDE

BTW of IK : 0835824056

EAN : Teller nr. Index :

ALGEMENE BESCHRIJVING EN KENMERKEN:

Aard installatie :	Nieuwe Installatie /	Type der Lokalen :	Appartement
Begin werken fundering:	Na 01/10/81	Elektrische installatie :	Na 01/10/81
Aansluiting spanning :	3x400V + N	AREI art. :	86
Voedingskabel hoofdbord :	XVB 4 x 10 mm ²	Bescherming van de aansluiting :	40 A
Type van de aardelektrode:	Lus	Alg. schakelaar: type :	4p 40A/300mA
Aantal borden :	2	Aantal eindstroombanen :	16
Uitwendige invloedsfactoren :	/	Schema :	TT

ONDERZOEK:

Controlebezoek volgens : AREI art. 270,
Aard van het onderzoek : Gelijkvormigheidsonderzoek

METINGEN:

RA: 13 Ohm RI tot 5 MOhm



BESCHRIJVING:

Zie eendraadsschema en situatieschema in bijlage.

VASTGESTELDE INBREUKEN

Geen

NOTA'S

- 1 De badkamertoestellen (bad, douche, ...) zijn nog niet geïnstalleerd.
- 2 De verlichtingstoestellen zijn nog niet (allemaal) geïnstalleerd.
- 3 De keuken is nog niet geplaatst.

Besluit **De installatie is conform.**

De ingangsklemmen van de algemene ADS werden verzegeld.
De ééndraads- en situatieschema's werden voor gezien getekend.

De installatie dient opnieuw gecontroleerd uiterlijk op 10-01-2043 (art. 271 AREI) alsook voor de ingebruikname van elke belangrijke wijziging of beduidende uitbreiding, uitgevoerd voor deze datum.

De agent-onderzoeker,
0513 NICK DEPREZ

voor De Directeur,

UITGEVOERDE CONTROLES

Tijdens het controleonderzoek van huishoudelijke installaties (art. 271)

- a) de controle van de uitvoering van de elektrische installatie overeenkomstig de schema's;
- b) de controle van de staat (vasthoudingen, beschadiging,...) van het vast geïnstalleerd elektrisch materiaal in het bijzonder wat betreft de schakelaars, de stopcontactdozen, de aansluitingen in de verdeelborden, ...;
- c) de controle van de beschermingsmaatregelen tegen elektrische schokken bij rechtstreekse en onrechtstreekse aanraking;
- d) de controle van de werking van de differentieelstroominrichtingen via de eigen testinrichting;
- e) de controle van de foutussen en de juiste aansluiting van de differentieelstroominrichtingen via de opwekking van een foutstroom van minimum 2,5 maal de gevoeligheid van het apparaat;
- f) de controle van de continuïteit van de equipotentiale verbindingen (hoofd- en bijkomende) en van de beschermingsgeleiders van de stopcontactdozen en van de vaste, vast opgestelde of verplaatsbare toestellen met vaste standplaats van de Klasse 1
- g) de visuele controle van vast of vast opgesteld materiaal dat gevaar kan opleveren voor personen en goederen;
- h) de visuele controle van verplaatsbaar materiaal dat gevaar kan opleveren voor personen en goederen.
Behoudens inbreuken, wordt de overeenstemming bevestigd tussen de geïnstalleerde beschermingsinrichtingen tegen overstroom en de doorsneden van de respectievelijke stroombanen die ze beschermen.


PLICHTEN VAN DE EIGENAARS, BEHEERDERS, HUURDERS

- a) de verplichting het proces-verbaal van het controlebezoek te bewaren in het dossier van de elektrische installatie samen met de ééndraadschema's en de situatieplannen;
- b) de verplichting in het dossier elke wijziging aangebracht aan de elektrische installatie te vermelden;
- c) de verplichting de Federale Overheidsdienst die Energie onder zijn bevoegdheid heeft onmiddellijk in te lichten over elk ongeluk aan personen overkomen en rechtstreeks of onrechtstreeks te wijten aan de aanwezigheid van elektriciteit;
- d) de verplichting, wanneer er overtredingen zijn vastgesteld tijdens het controlebezoek, een nieuw controlebezoek te doen verrichten door hetzelfde erkend organisme om na te gaan of na afloop van de termijn van één jaar de overtredingen verdwenen zijn. Indien tijdens dat tweede onderzoek wordt vastgesteld dat er nog overtredingen overblijven, moet het erkend organisme een kopie van het proces-verbaal van het controlebezoek sturen naar de Algemene Directie Energie die belast is met het hoog toezicht op de huishoudelijke elektrische installaties.

Betekenis van de nota's: betreffen gebreken die geen invloed hebben op de besluitvorming, vaststellingen die buiten het kader van onderzoek vallen maar een gevaar inhouden voor de veiligheid, of organisatorische gegevens.

WELKE STAPPEN NEMEN ALS INSTALLATIE CONFORM IS



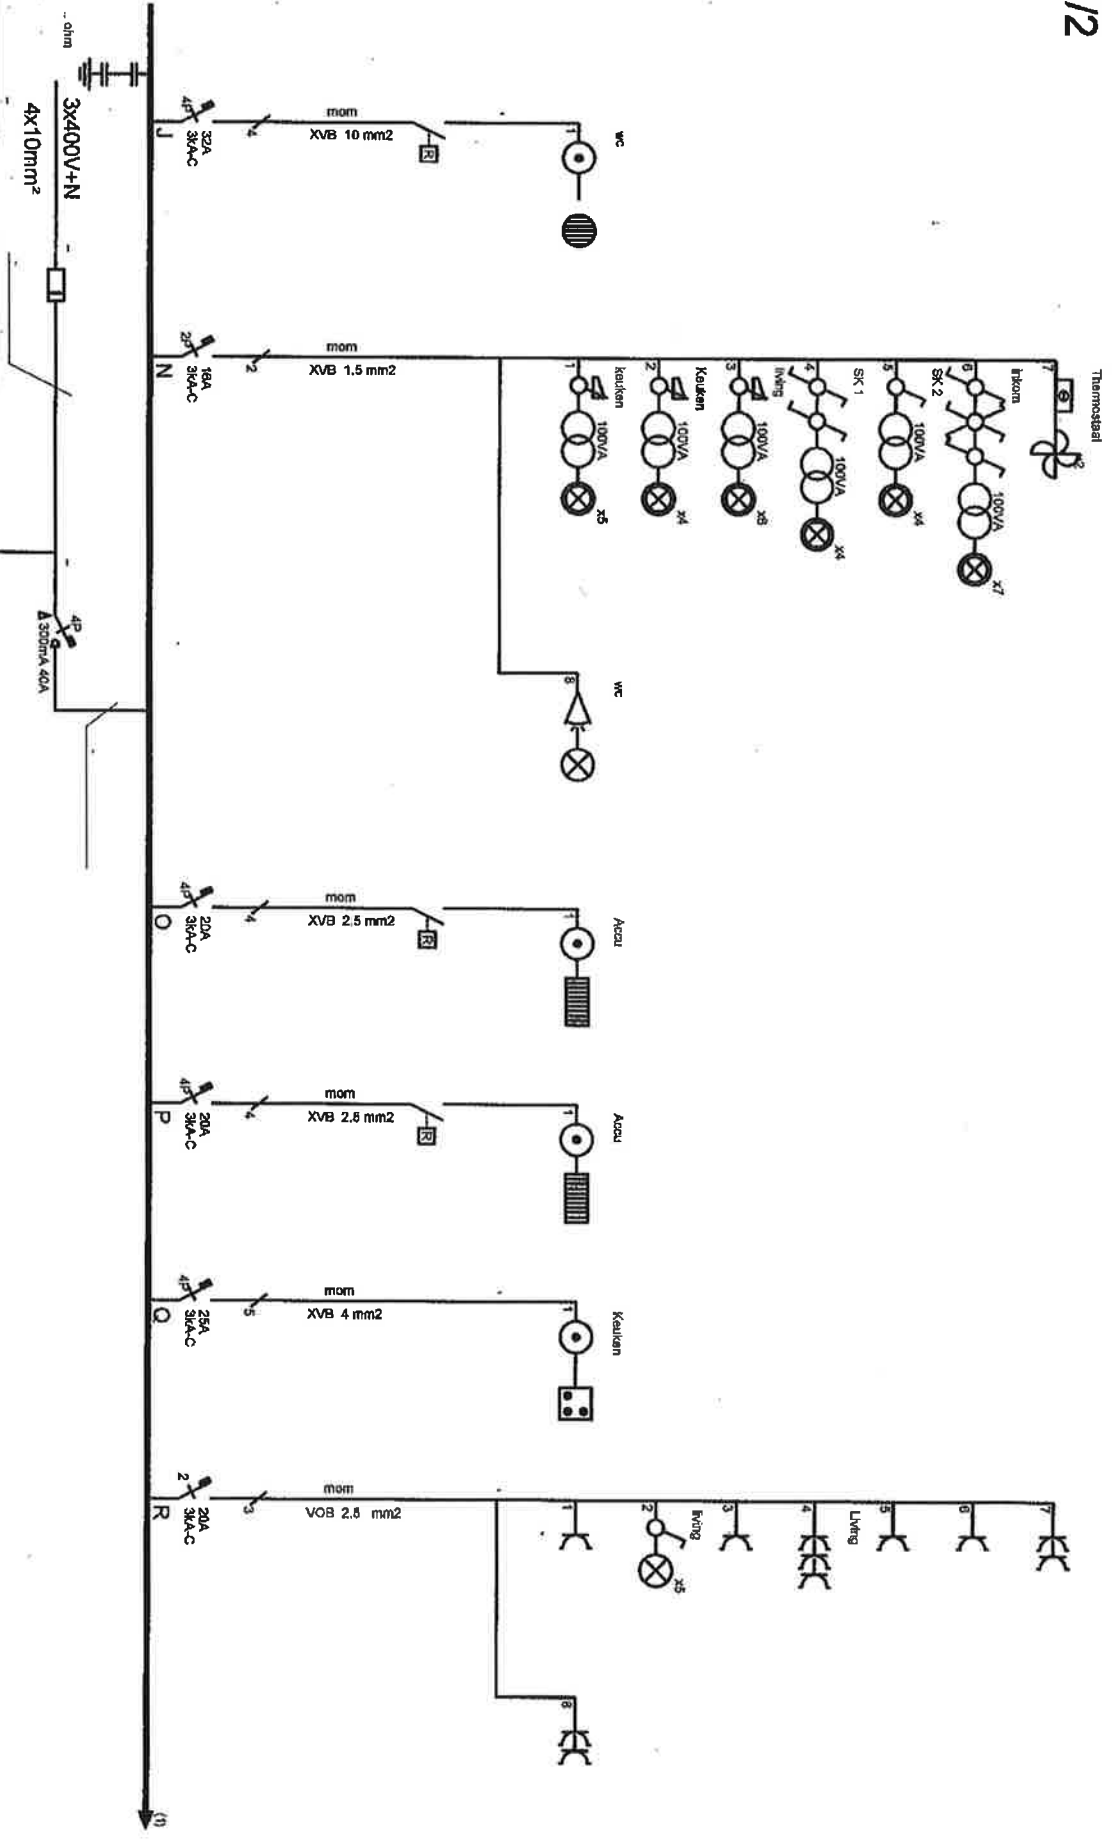

Afgev. erkend organisme

10/11/2018

Daprez Nick
513
VOB BTV
10-01-2018

Eigenaar

Elektro Godderis

Vaanderenstraat 28 app 00.02
8620 Nieuwpoort
EAN ?


Verantw. uitvoering

13/03/2017



ELEKTRO GODDERIS bvba

Pervijzestraat 60
8600 Diksmuide (Pervize)
Tel: 051/55.52.75
BE 0835 824 056

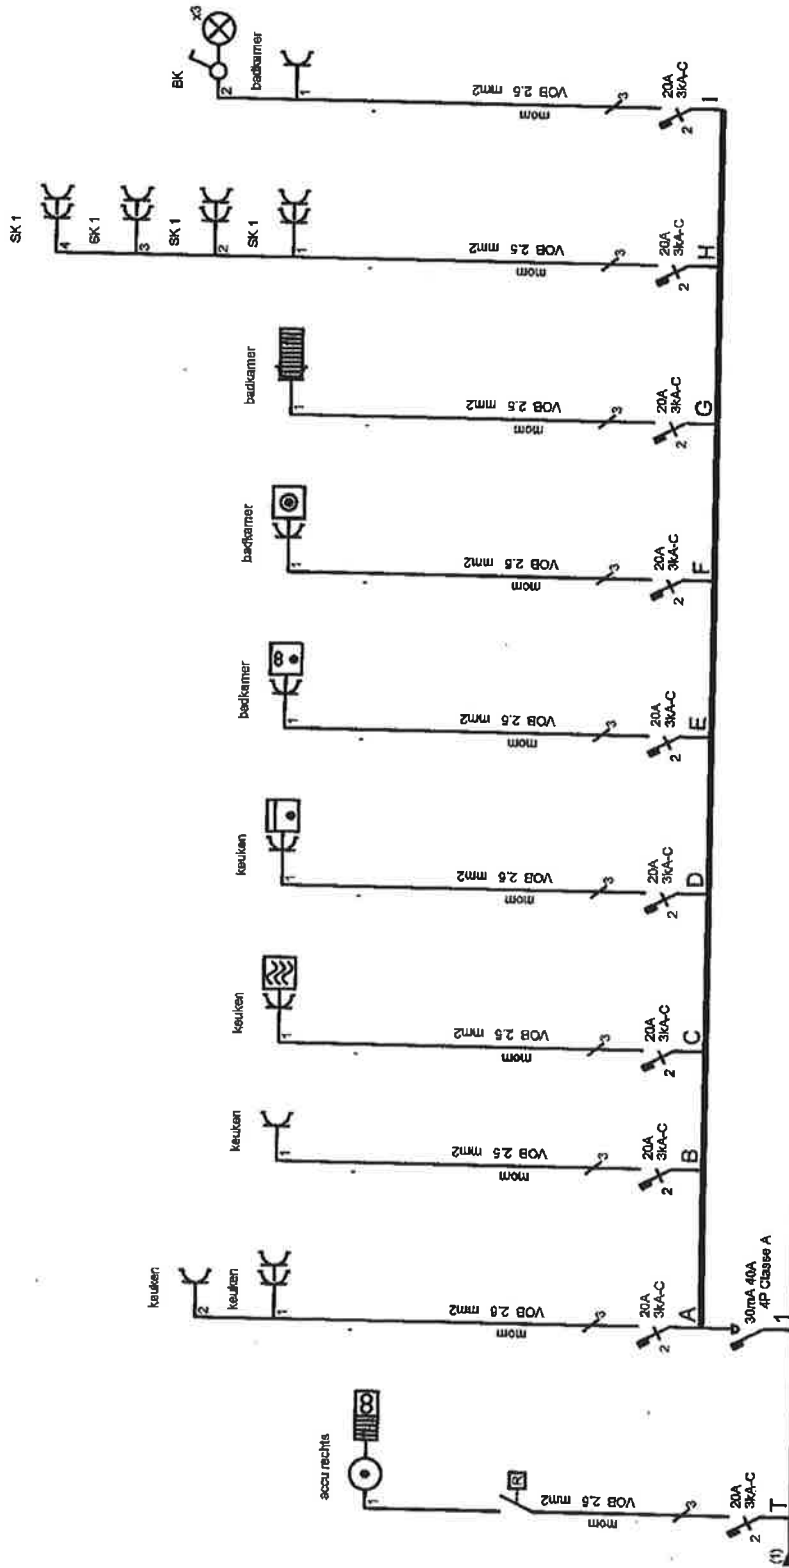

Afgev. erkend organisme

.. / .. / 2017



Depeze Aliak

Eigenaar

Elektro Godderis
 Vlaanderenstraat 28 app 00.02
 8620 Nieuwpoort
 EAN ?


Verantw. uitvoering

13/03/2017



ELEKTRO GODDERIS bvba

Pervijzestraat 60
 8600 Diksmuide (Pervijze)
 Tel: 051/55.52.75
 BE 0835 824 056

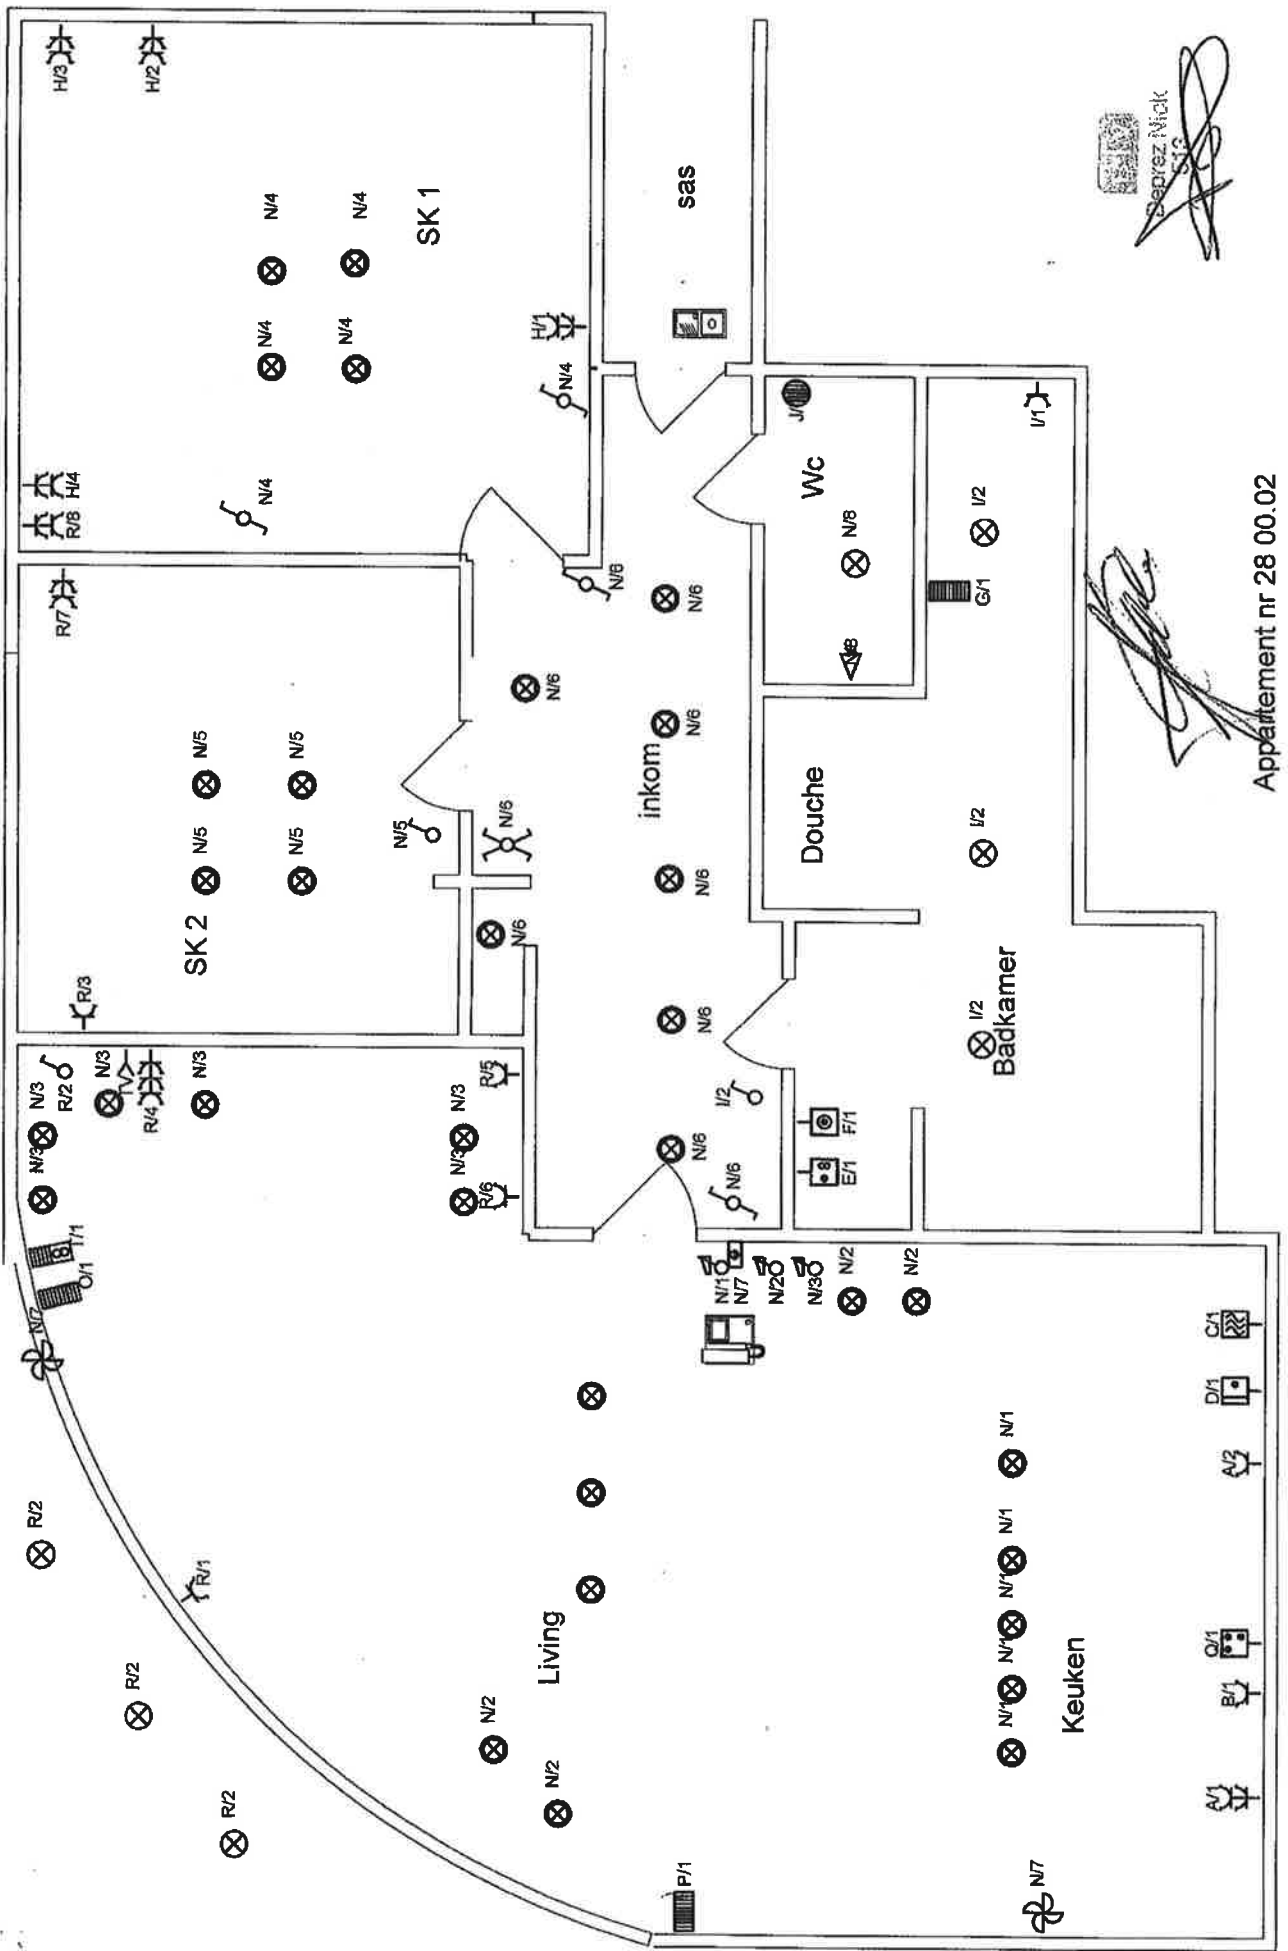



 Seprez Mick





Appartement nr 28 00.02

NIET VAN TOEPASSING

energieprestatiecertificaat

bestaand gebouw met woonfunctie


certificaatnummer **20180315-0002039554-1**
straat **Vlaanderenstraat**
nummer **28** bus **0002**
postnummer **8620** gemeente **Nieuwpoort**

bestemming **appartement**
type **-**


softwareversie **9.16.9**

berekende energiescore (kWh/m²jaar):

491

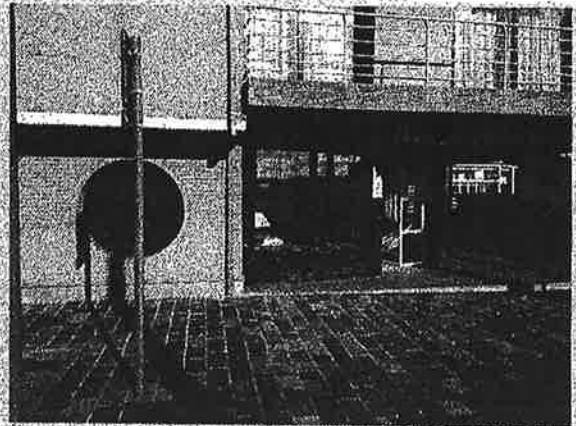

De energiescore laat toe om de energiezuinigheid van appartementen te vergelijken.

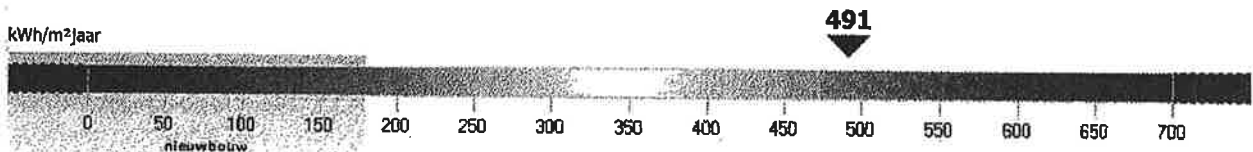

energiezuinig
weinig besparingsmogelijkheden

niet energiezuinig
veel besparingsmogelijkheden

energiedeskundige

naam **EDVBA** firma **ACOVEX** RBO-nr. **0473554988**
voornaam **JAN** achternaam **DECORTE** erkenningscode **EP05337**
straat **Steenstraat(ICH)** nummer **12** bus
postnummer **8480** gemeente **Ichtegem**
land **België**

Ik verklaar dat alle gegevens op dit certificaat overeenstemmen met de door de Vlaamse overheid vastgelegde werkwijze.

datum: **15-03-2018**

handtekening:

ACOVEX
bvba

steenstraat 12 • 8480 ichtegem



Dit certificaat is geldig tot en met **15 maart 2028**