









ROUWEN VAN EEN WOONHUIS.
VENNIE DES PHLOX. NIEUWPORT. 840.

EIGENAAR: MR. en M^{me} VERDECQUE. RAUWELIS.
7 JAN CAFFE LAAN. MIDDELKERKE.

ARCHITEKT:
DE NIEVE, M.
24 ZONELAAN. MIDDELKERKE. TEL. 089/203.10

PLANNERS: KELDERS, GELYKVLOER, VERDIEPING-
EN PLANTING. STUATTE. SCHALF 2/2

DE EIGENAAR: ARCHITEKT
S. J. NIEVE
11.12.1924

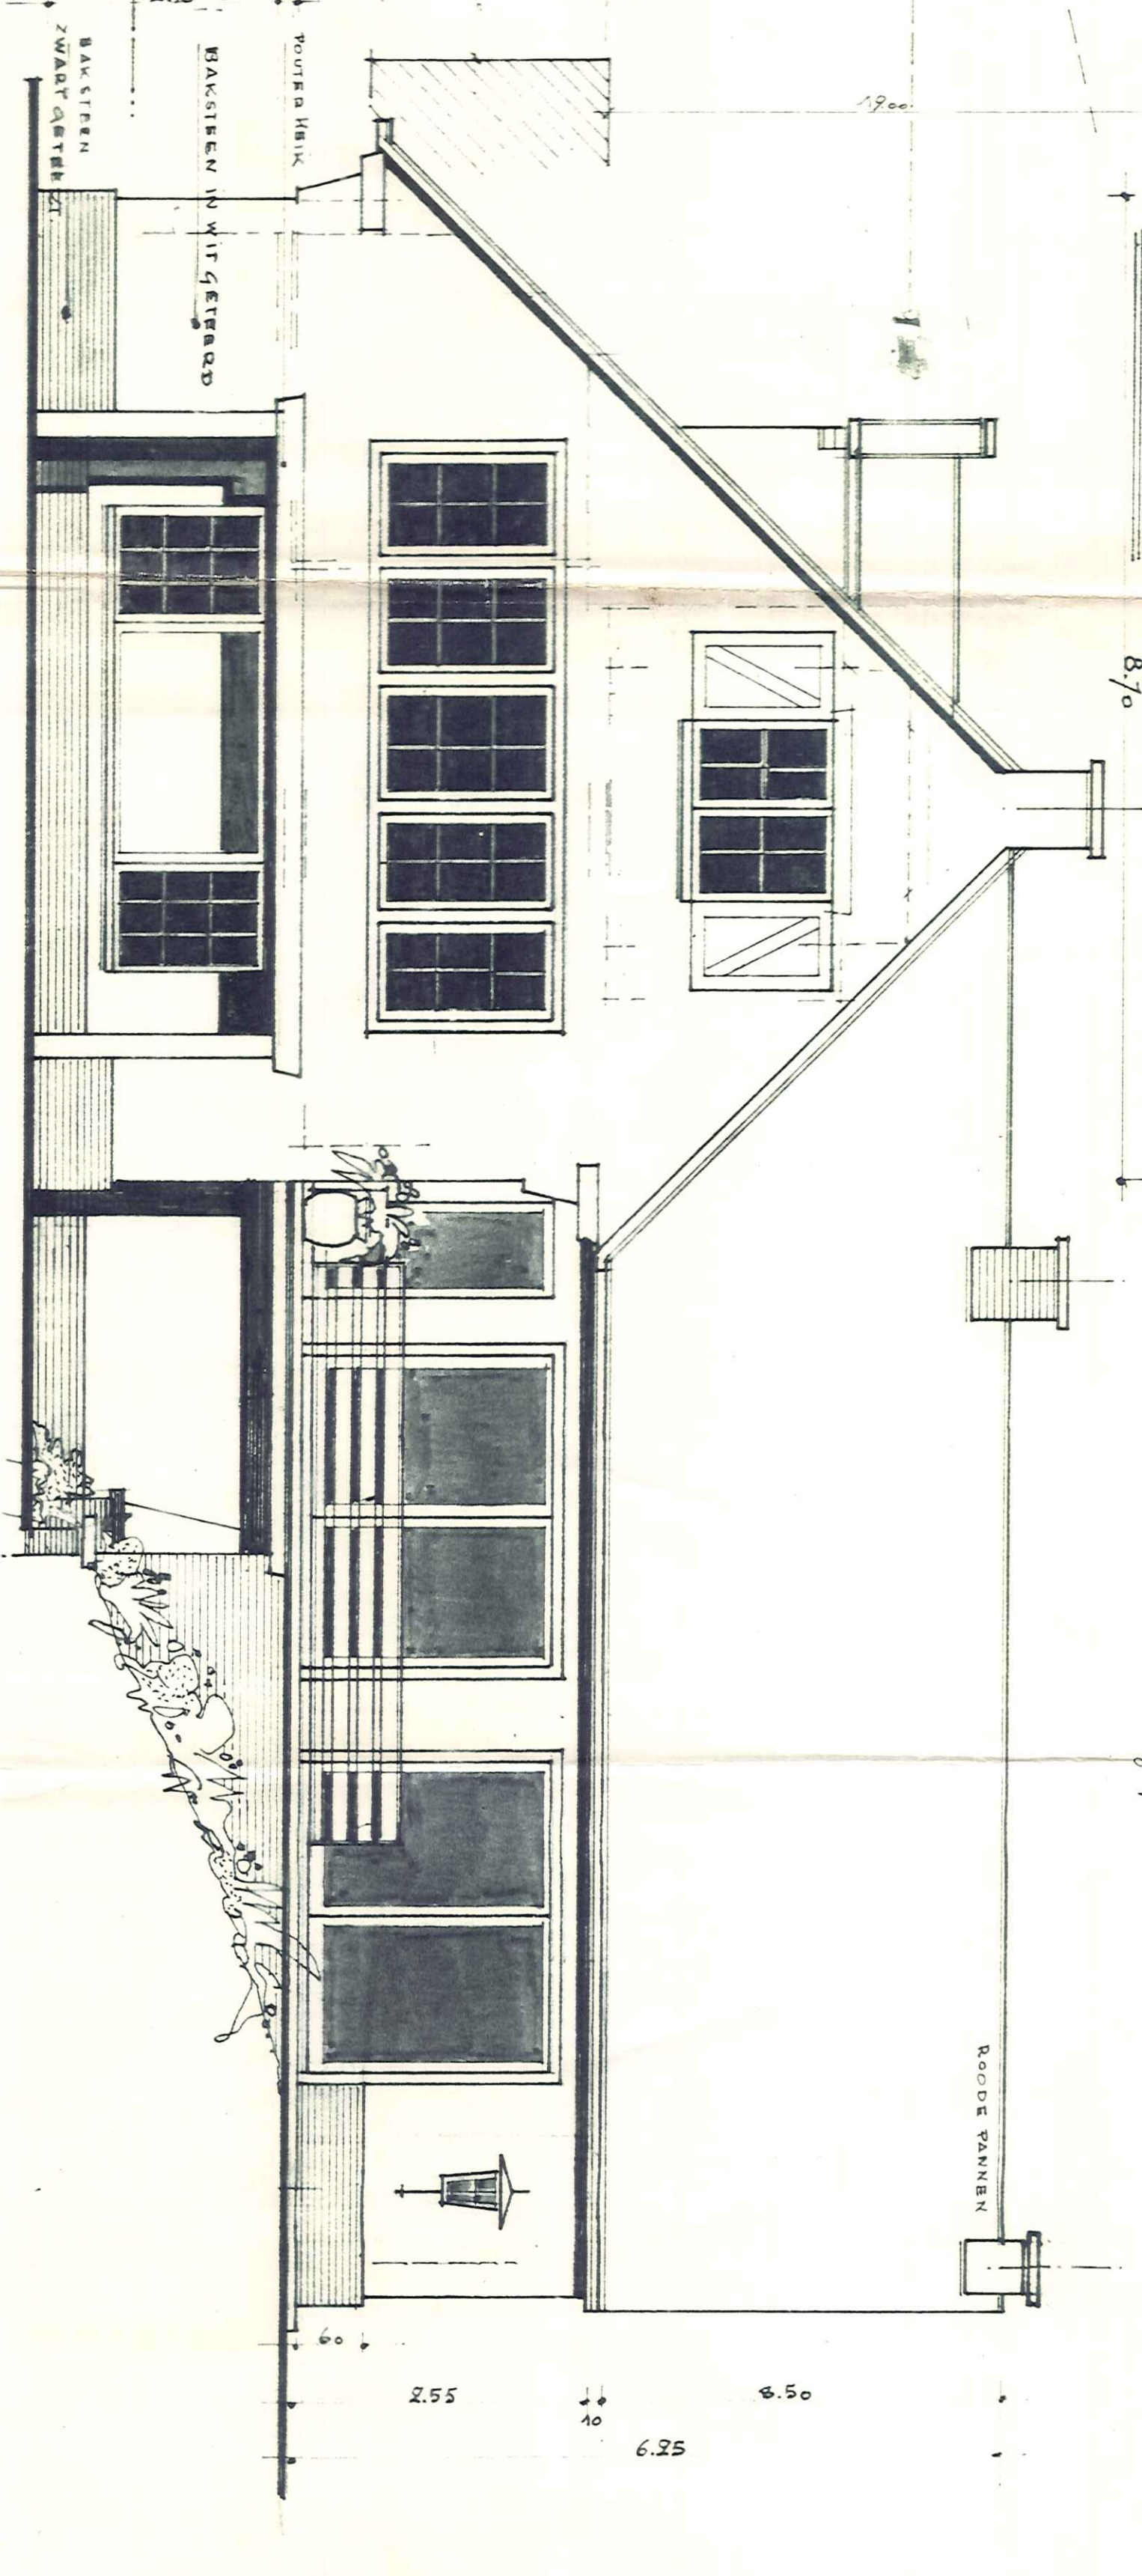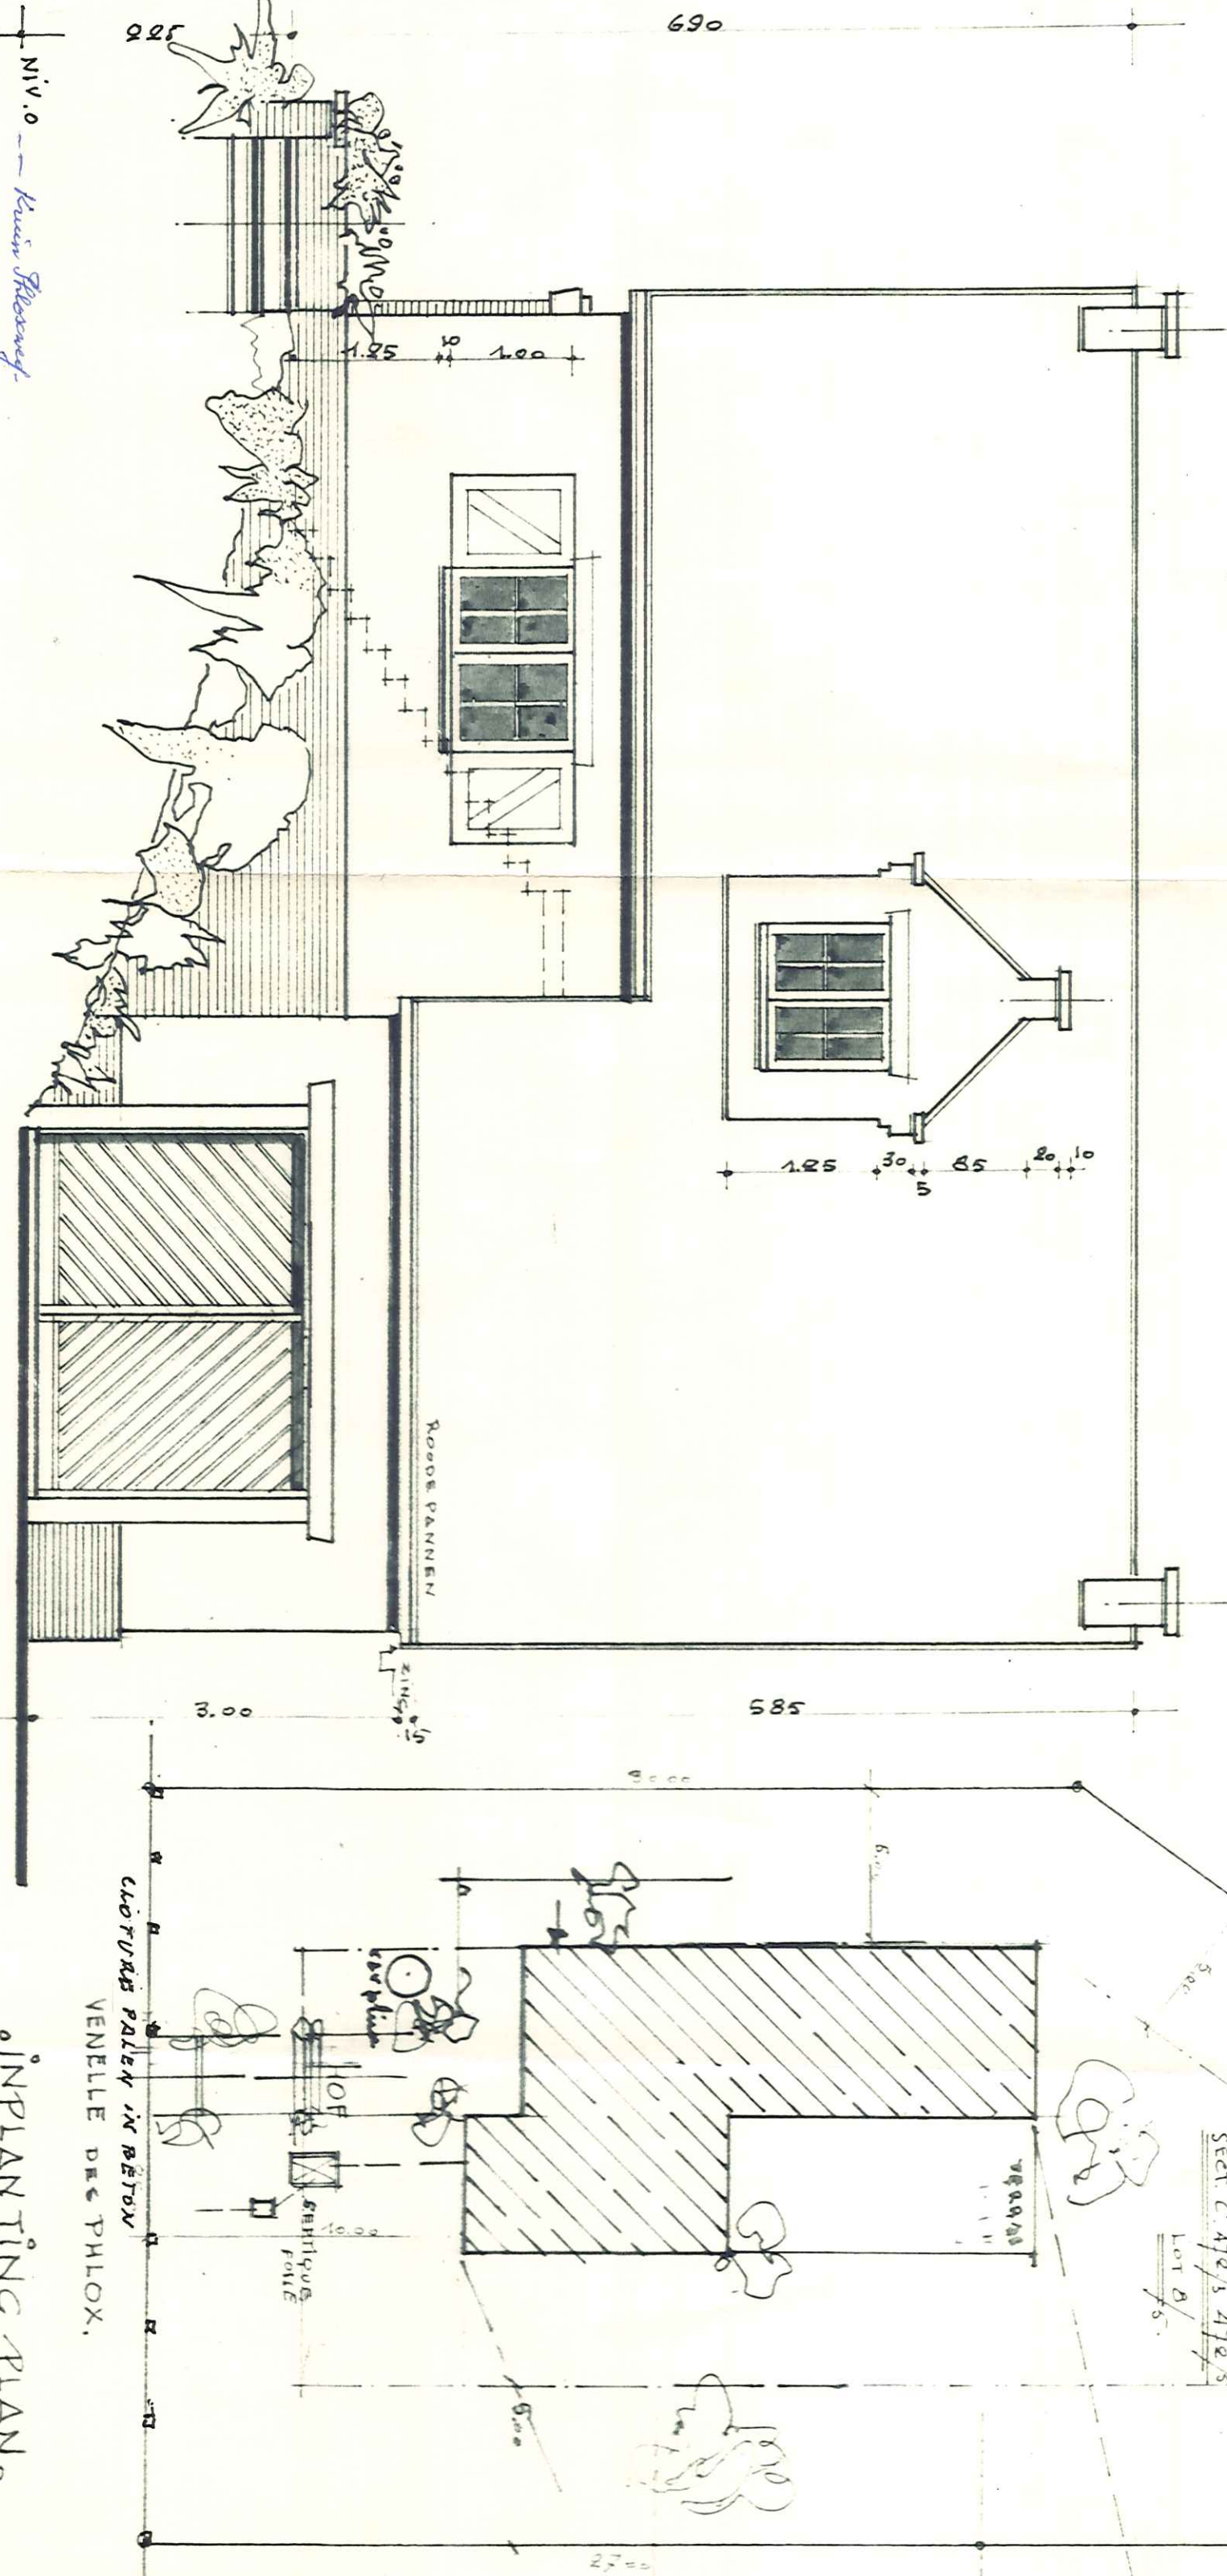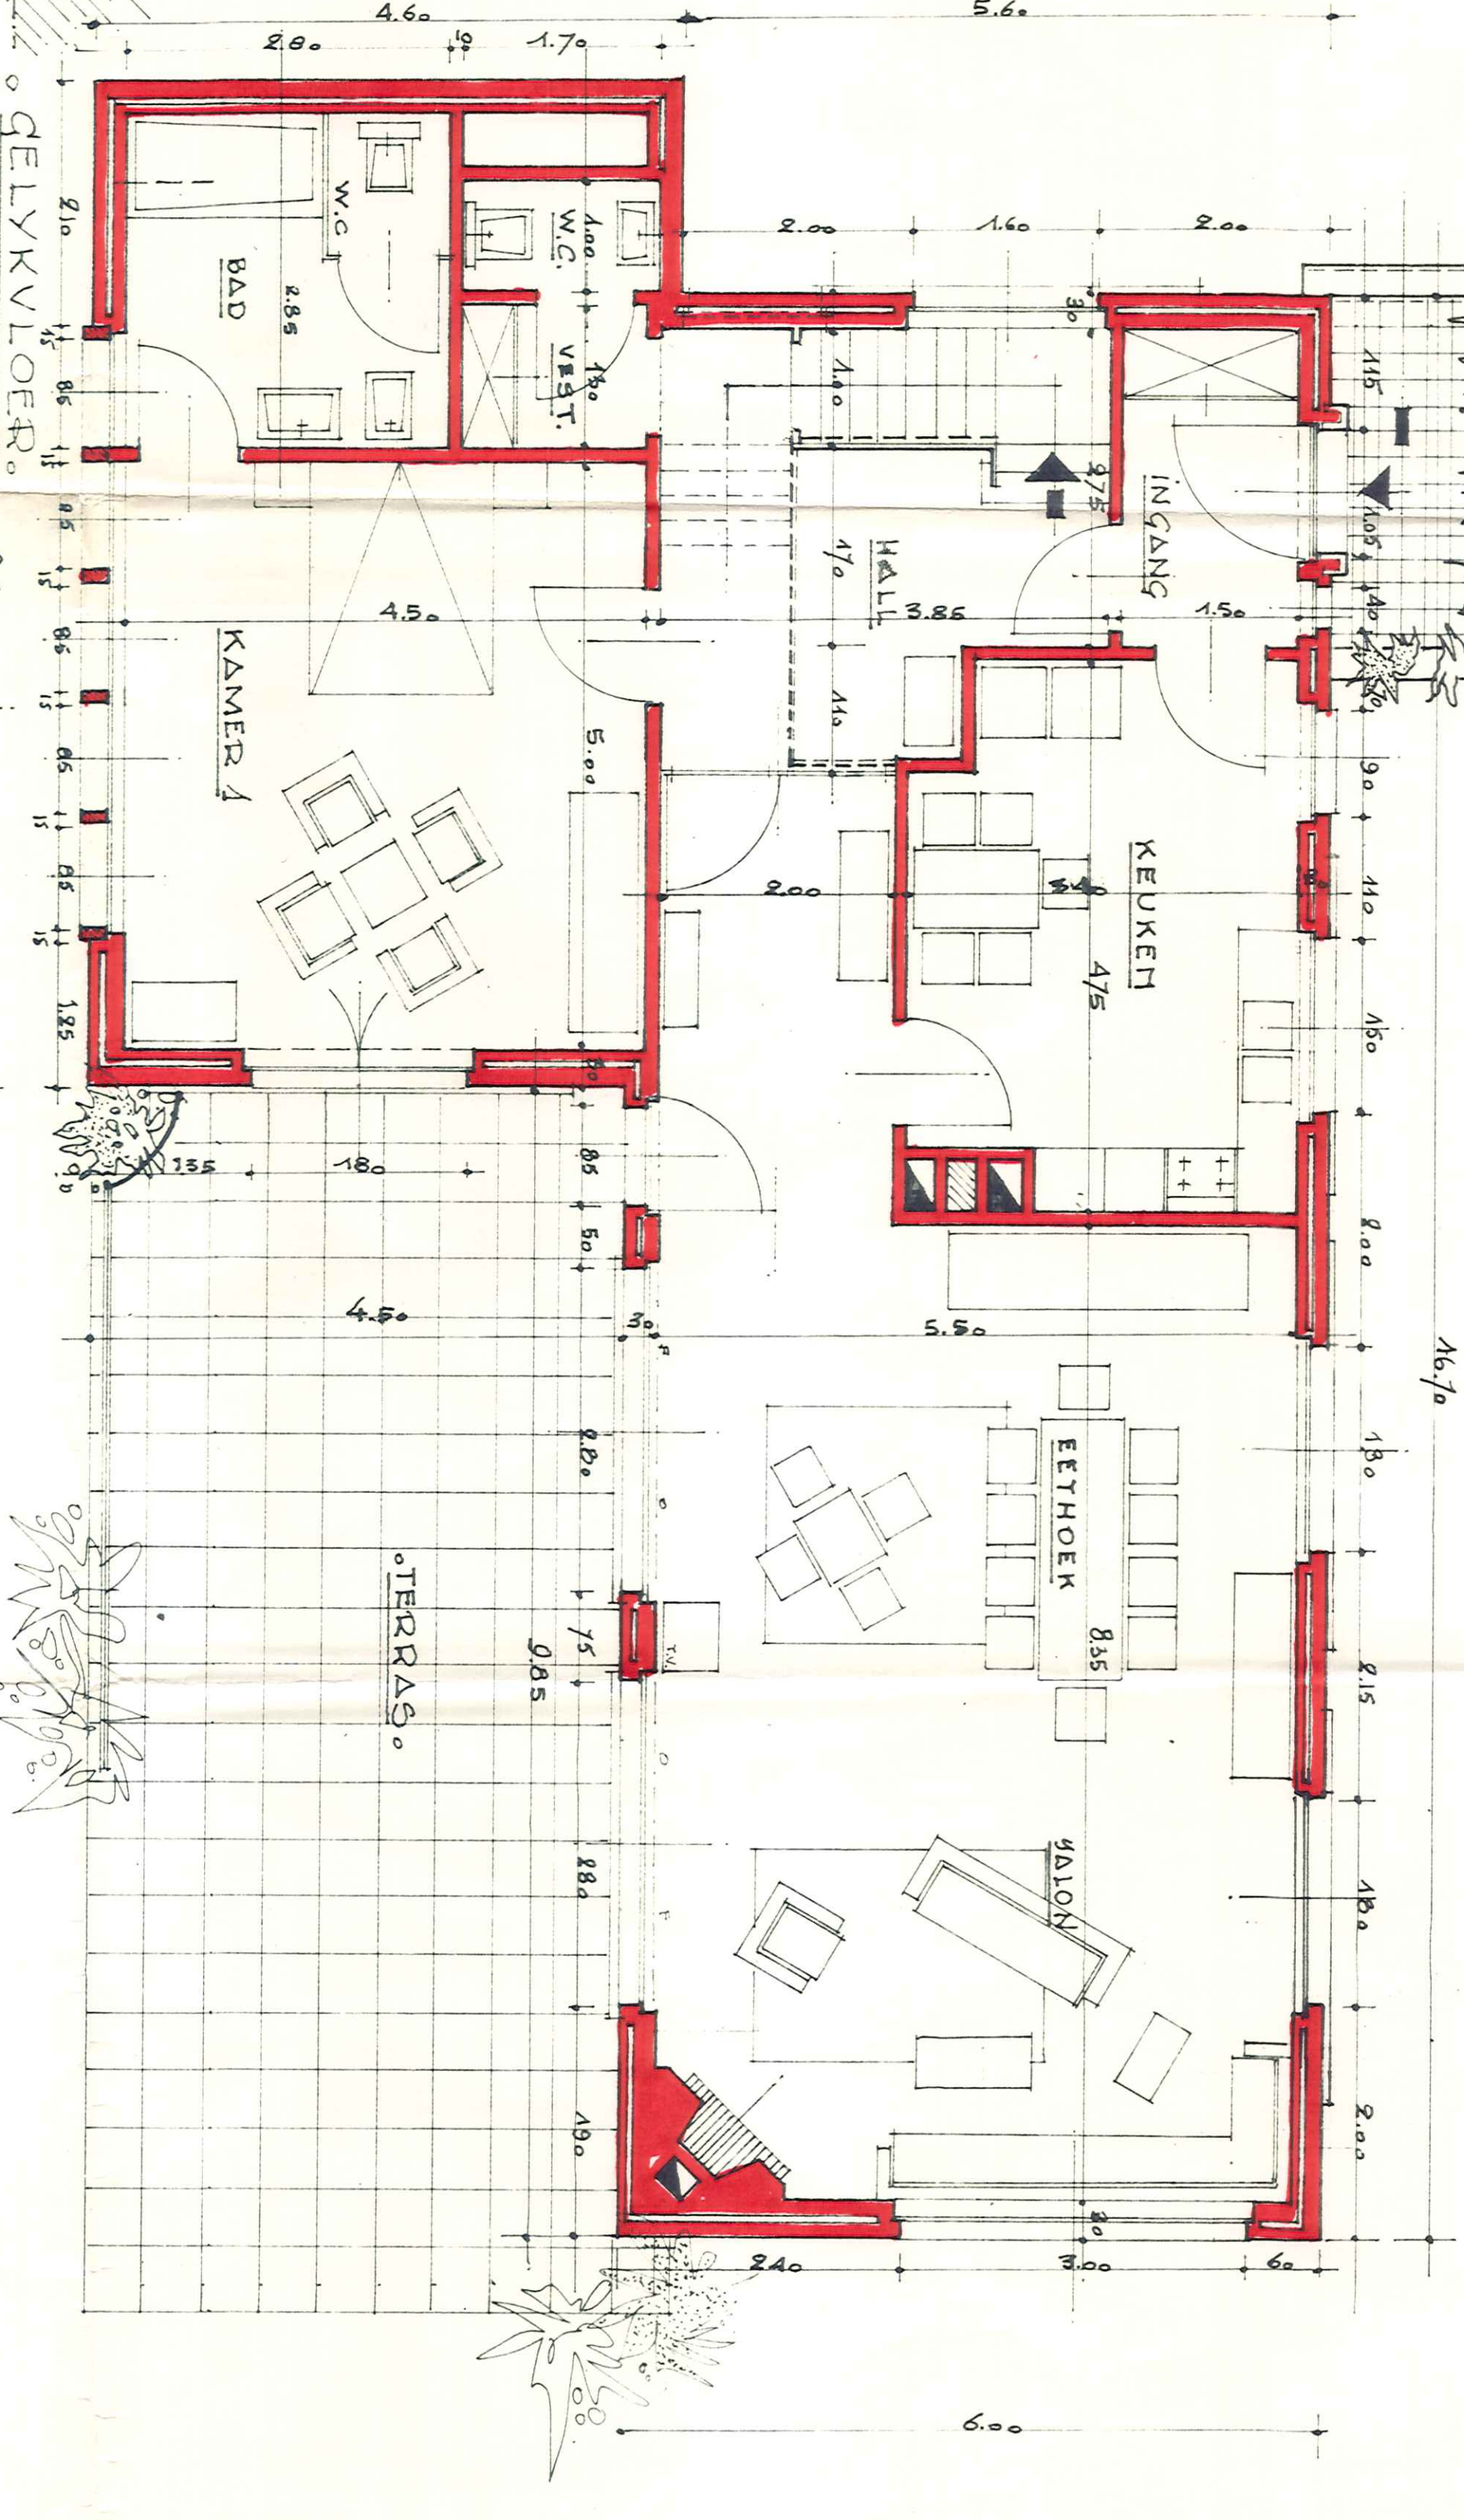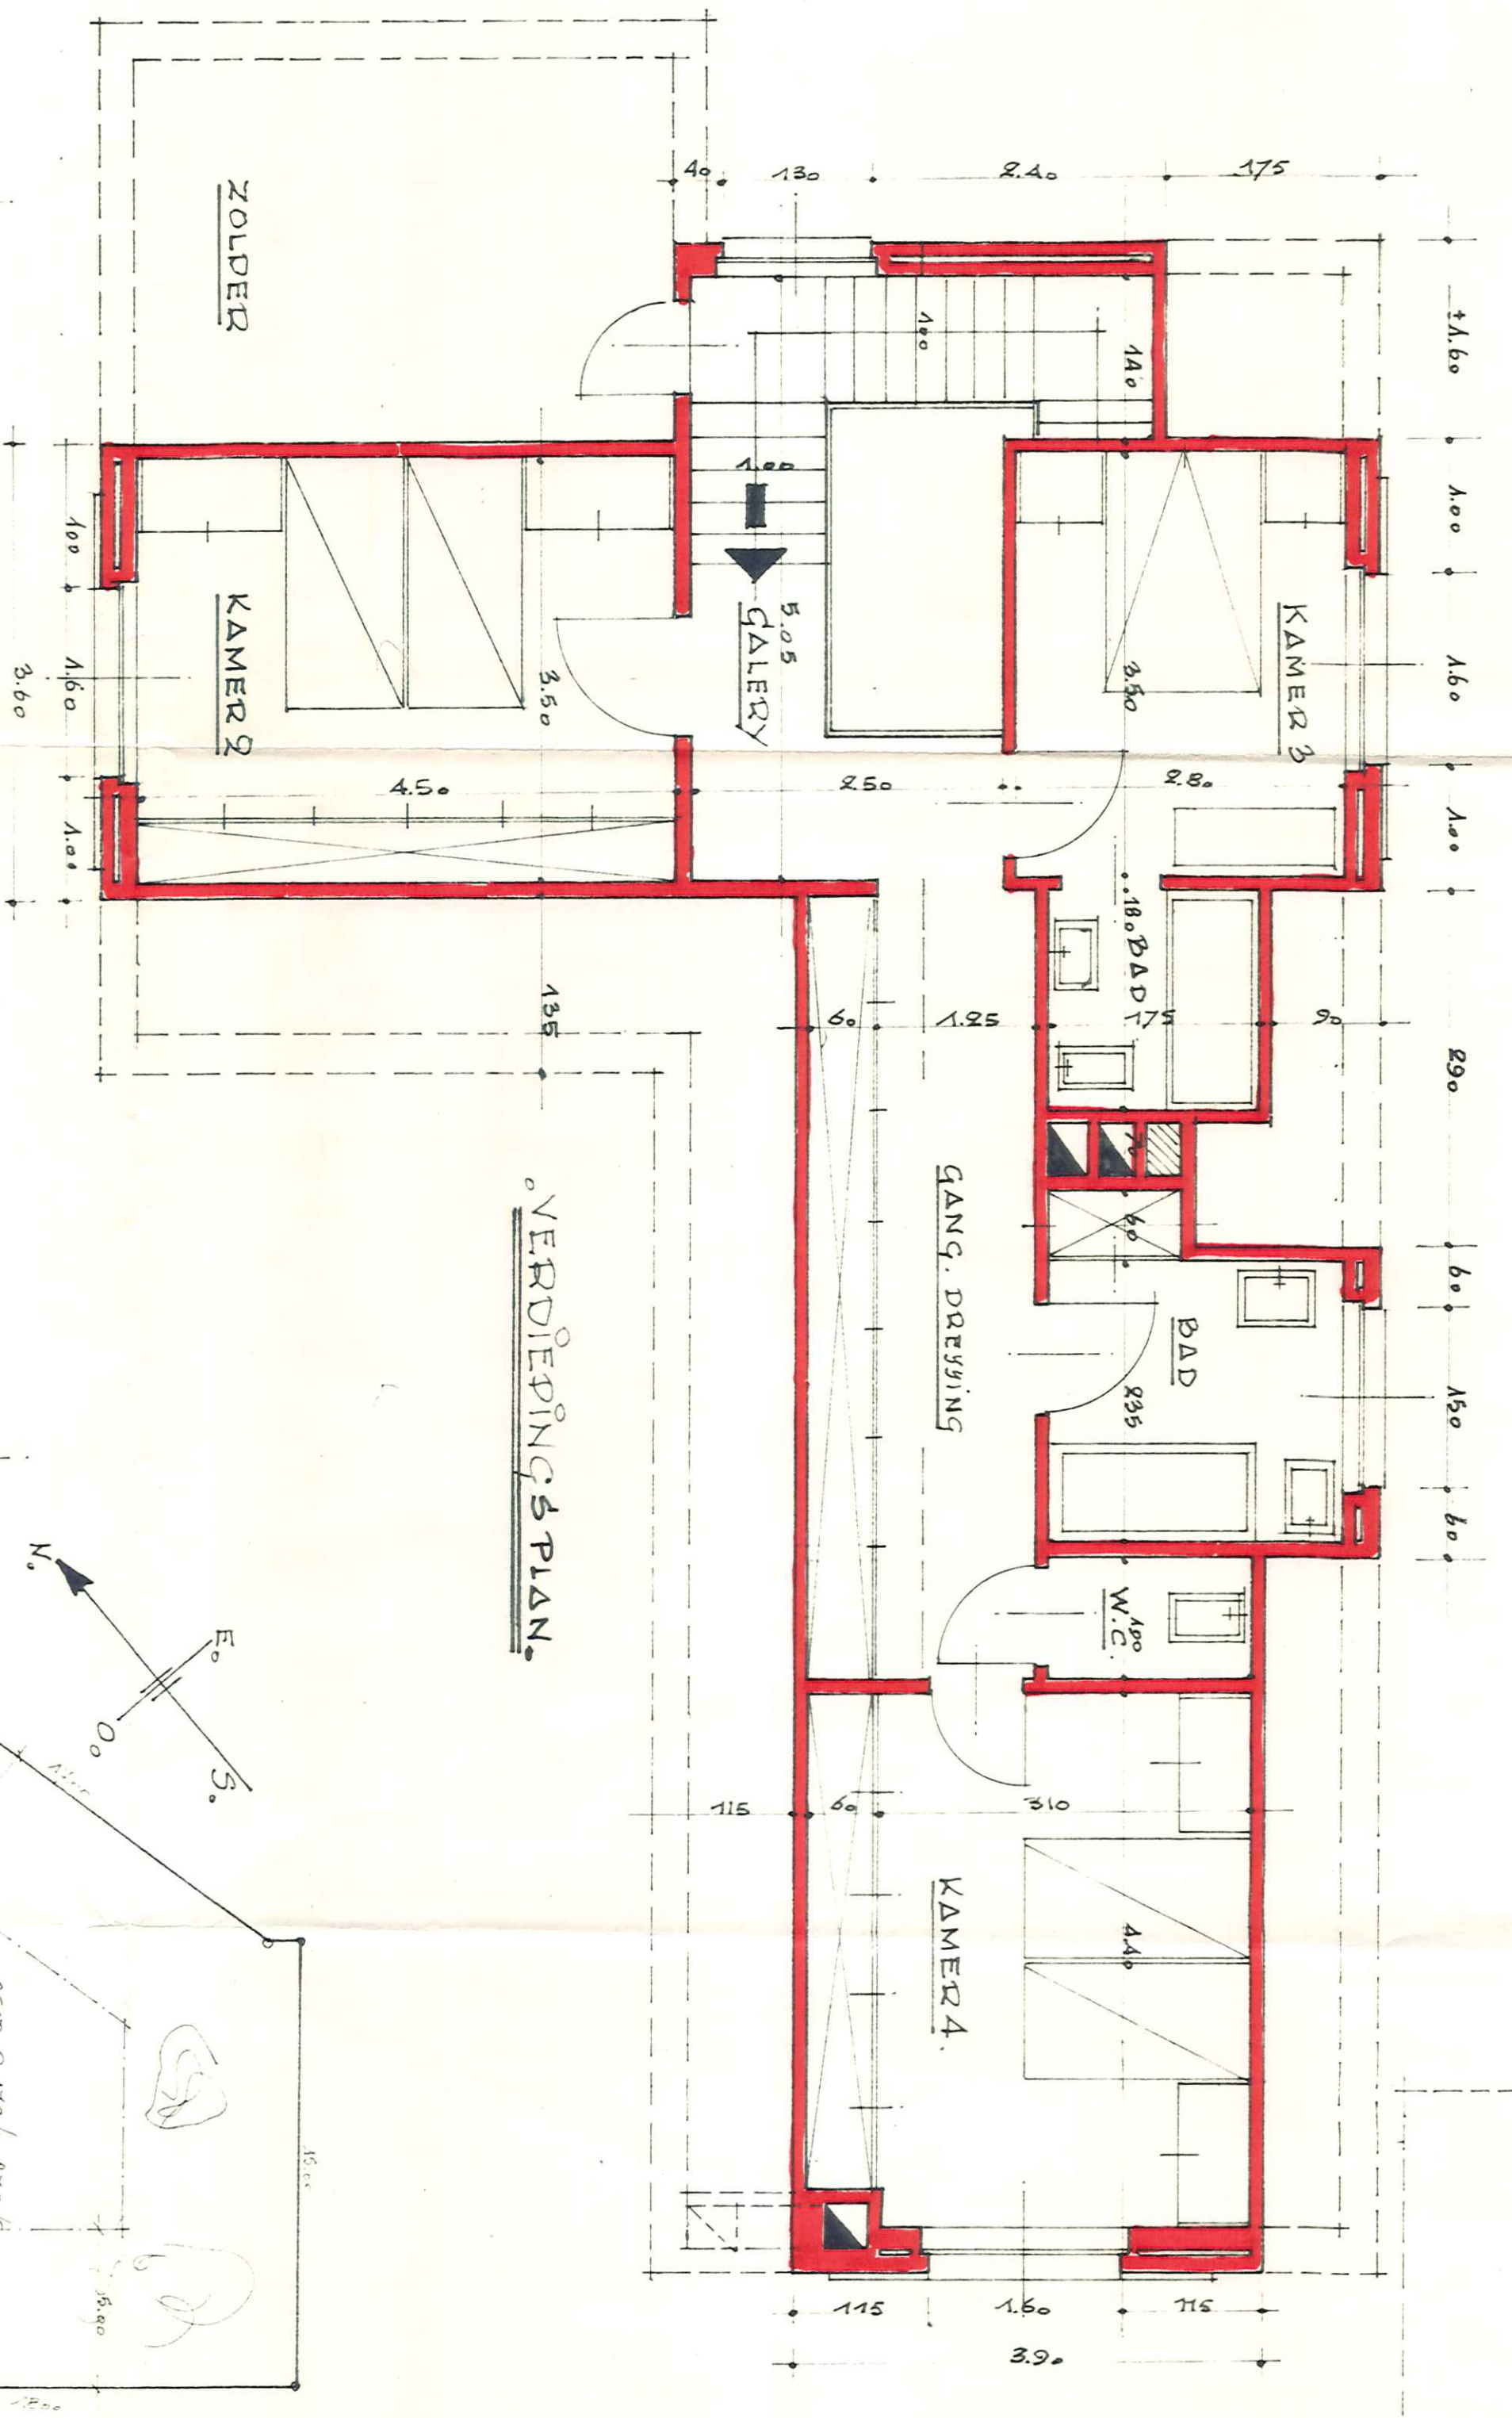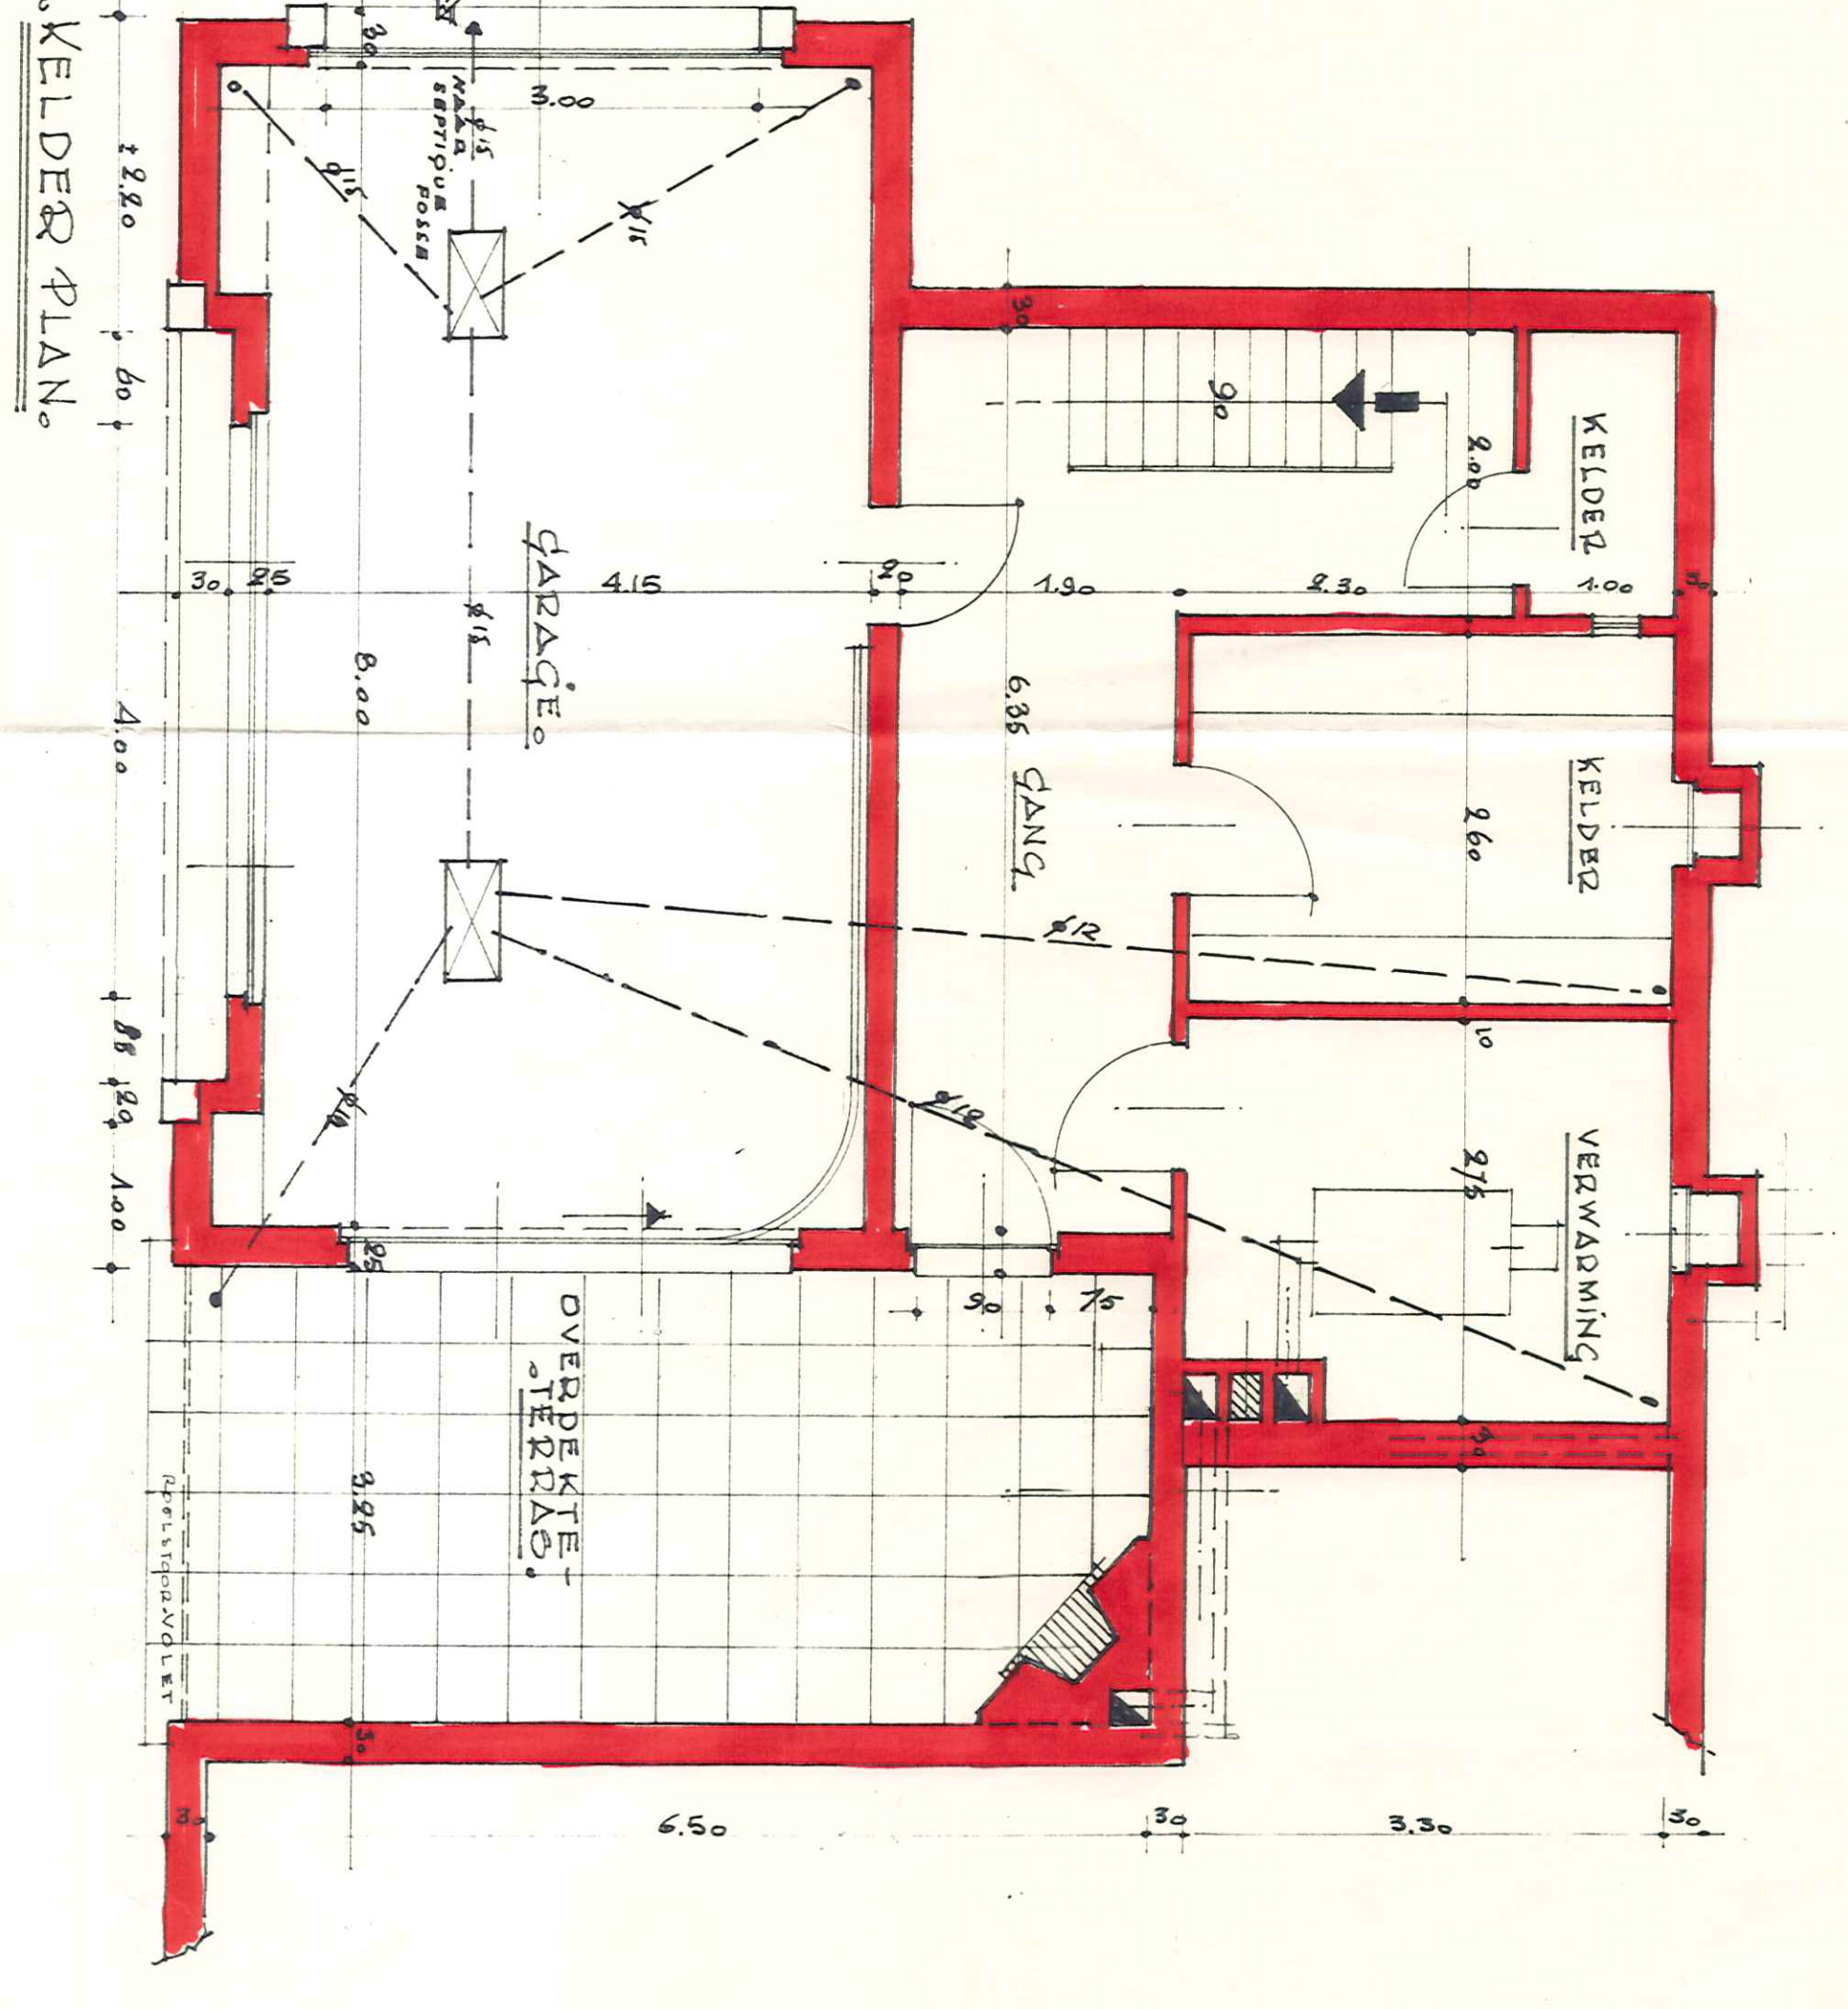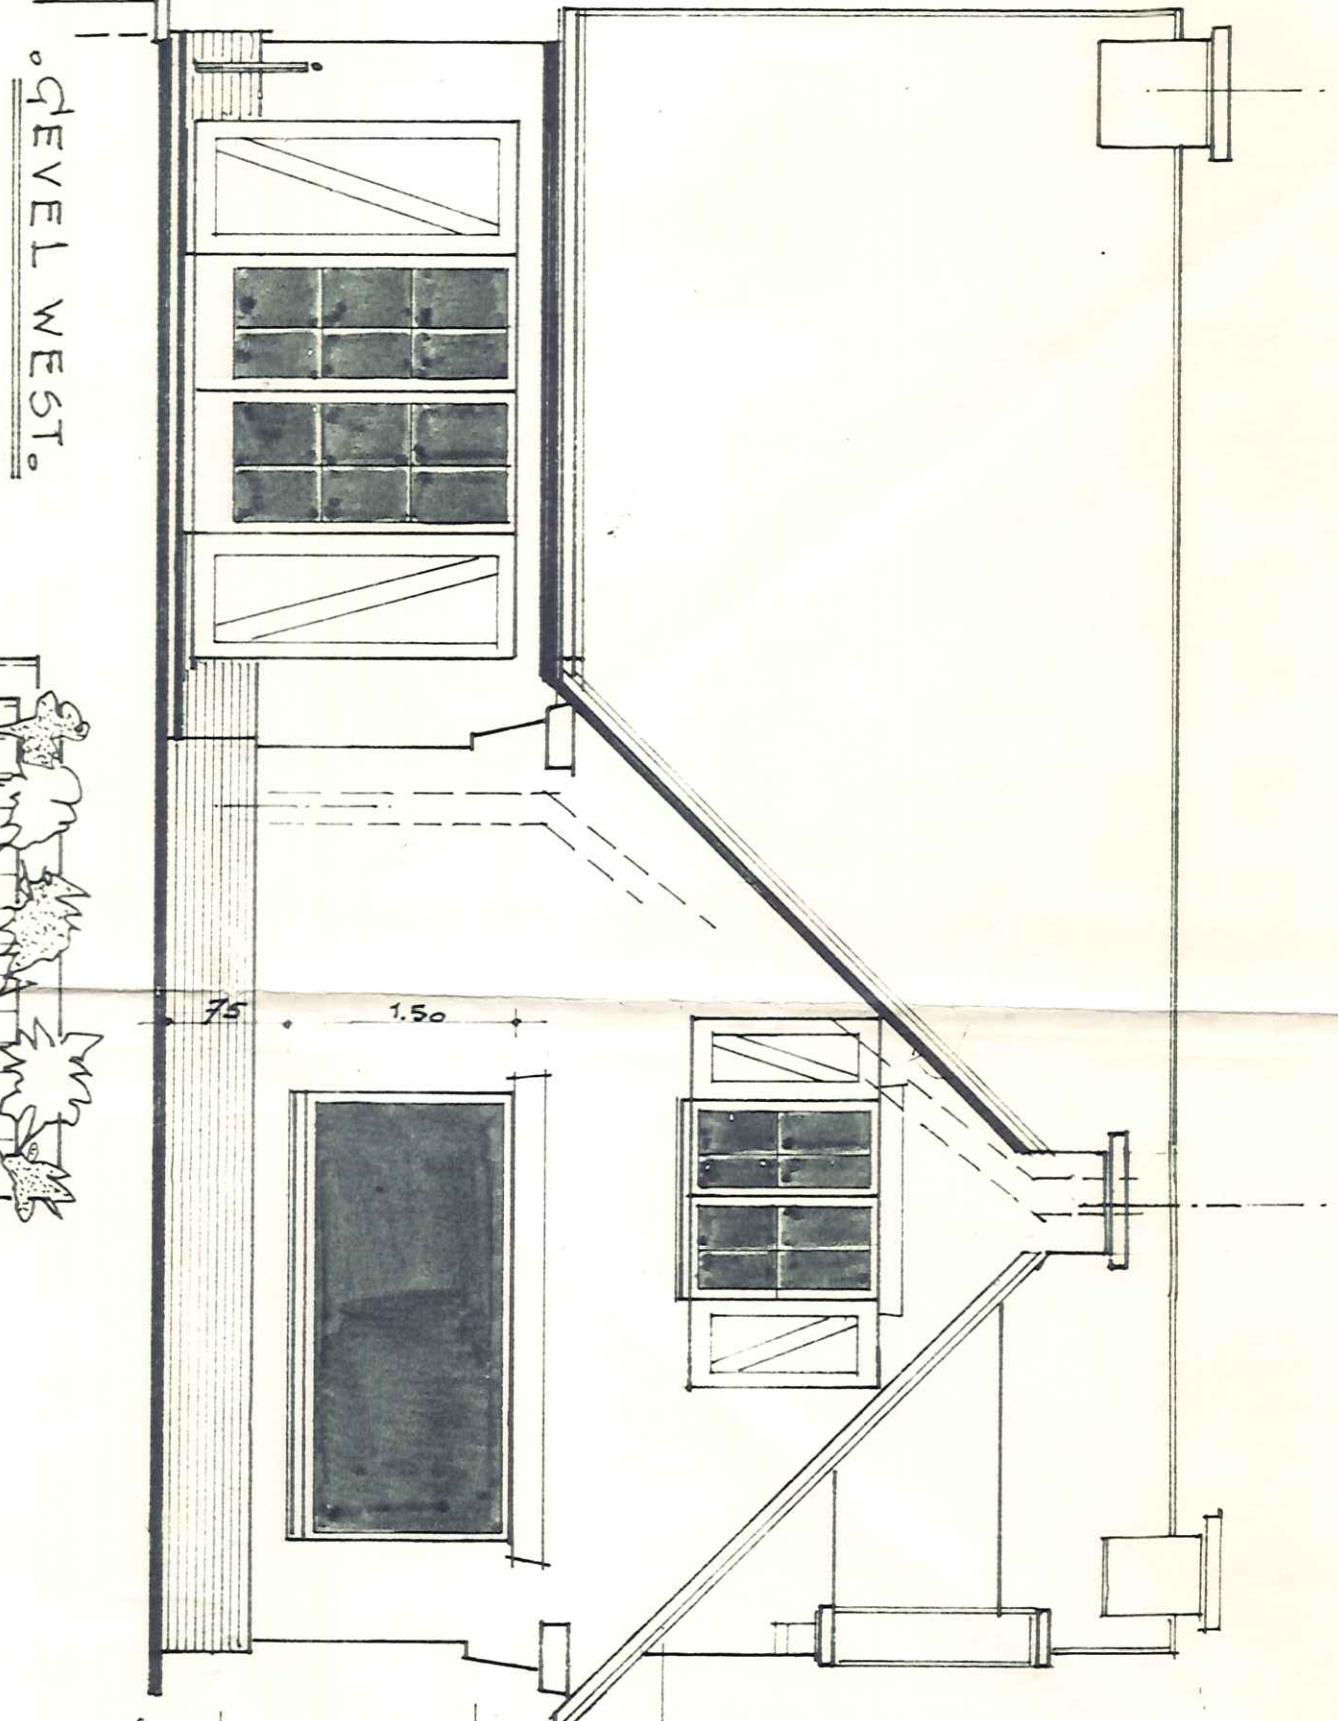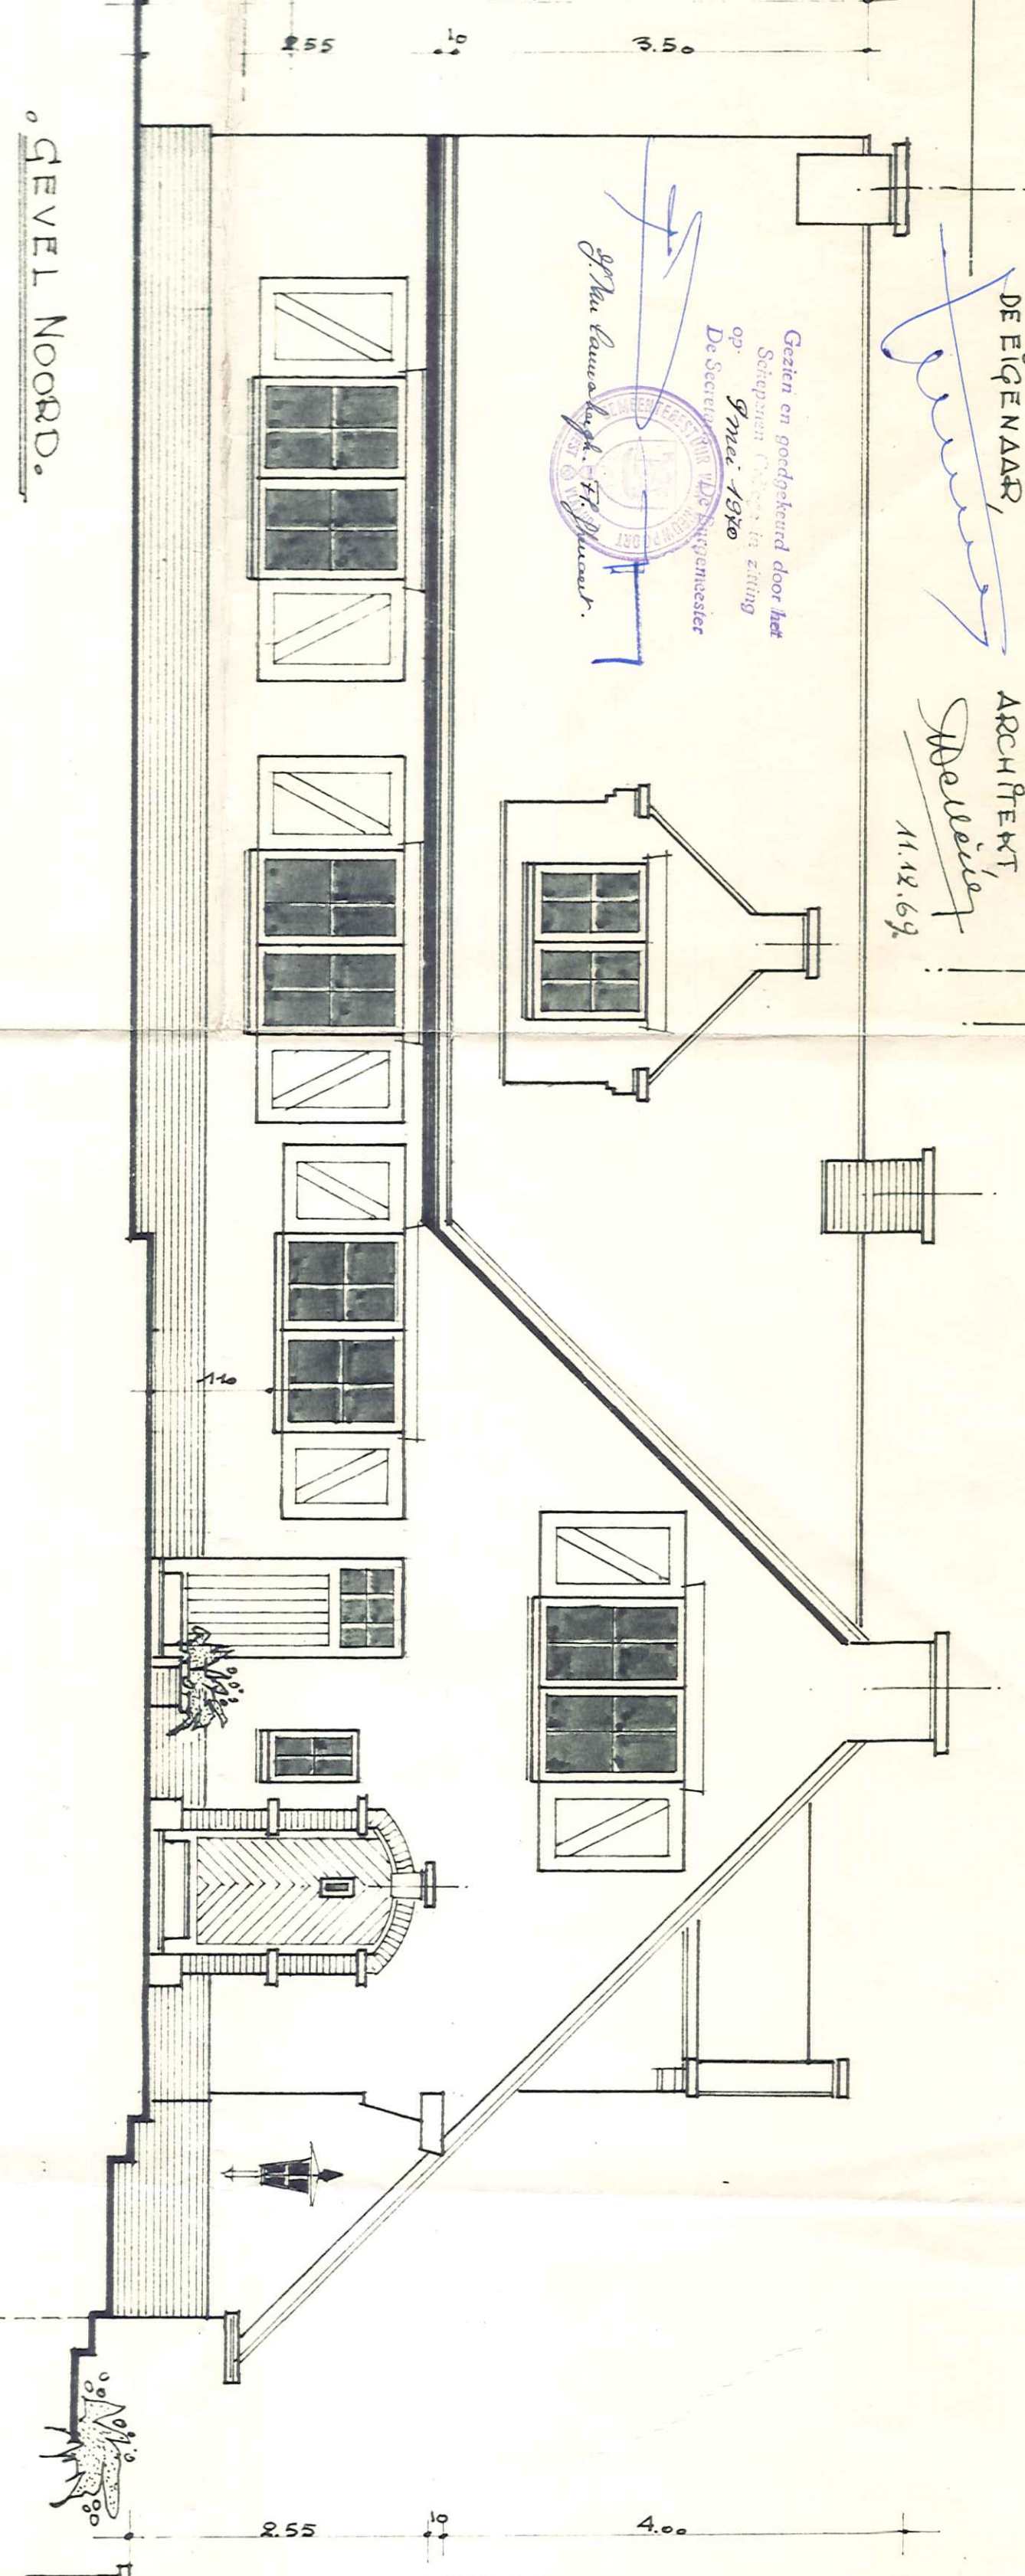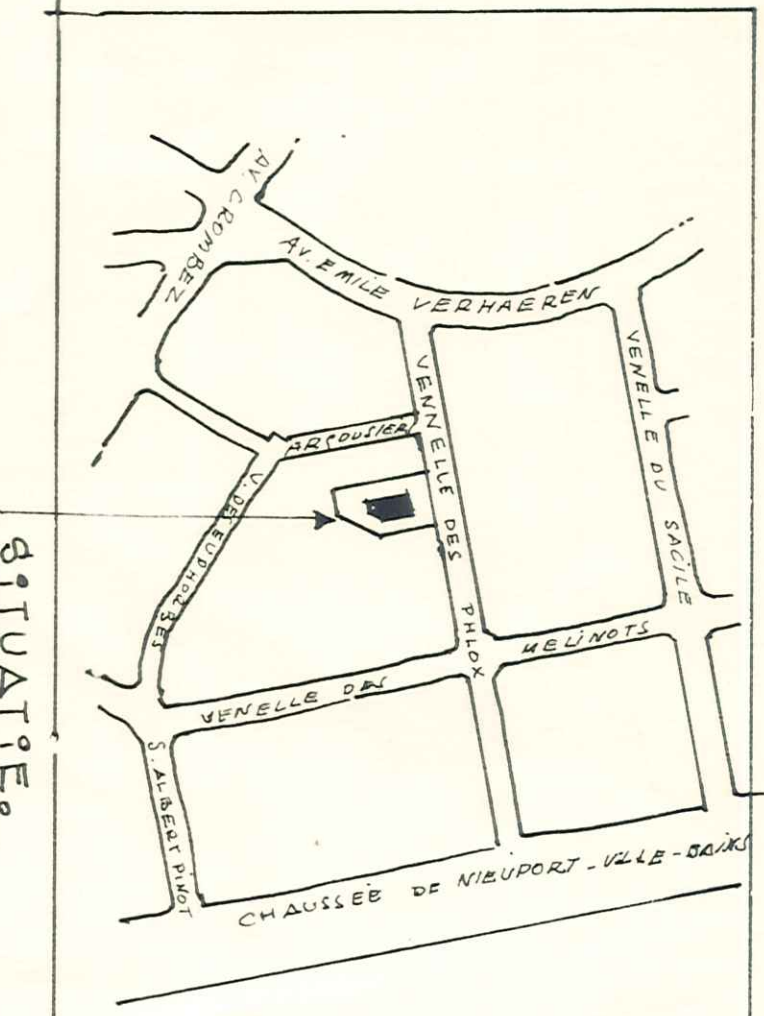

GEVEL OOST.

INPLANTING PLAN.
SCHALF 1/2

GEVEL ZUID.