





- LEGENDE MATERIALEN**
- 1 Gevelmetselwerk (kleur: geel genuanceerd)
  - 2 Gevelmetselwerk (kleur: rood genuanceerd)
  - 3 Gevelmetselwerk (kleur: licht grijs)
  - 4 Gevelbekleding rockpanel (kleur: zwart)
  - 5 Gevelbekleding rockpanel (kleur: rood-idem dakbedekking)
  - 6 Schrijnwerk: PVC (kleur: gebroken wit)
  - 7 Schrijnwerk: PVC (kleur: grijs)
  - 8 Schrijnwerk: PVC (kleur: zwart)
  - 9 Automatische schuifpoort (kleur: grijs)
  - 10 Sectionaal poort: (kleur: zwart)
  - 11 Dorpels: Blauwe hardsteen
  - 12 Goten & afvoeren: Zink
  - 13 Dakpannen: (kleur: zwart)
  - 14 Dakpannen: (kleur: rood)
  - 15 Dakrand: Alu profiel
  - 16 Balustrade aluminium (kleur: zwart)
  - 17 Balustrade aluminium (kleur: grijs)
  - 18 Balustrade glas
  - 19 Steenstrips (kleur: licht grijs)
  - 20 Steenstrips (kleur: geel genuanceerd)



**GEVEL OUDE VEURNEVAART** **SCHAAL 1:50**





GEVEL PELIKAANSTRAAT

SCHAAL 1:50



- LEGENDE MATERIALEN**
- 1 Gevelmetselwerk (kleur: geel genuanceerd)
  - 2 Gevelmetselwerk (kleur: rood genuanceerd)
  - 3 Gevelmetselwerk (kleur: licht grijs)
  - 4 Gevelbekleding rockpanel (kleur: zwart)
  - 5 Gevelbekleding rockpanel (kleur: rood-kleem dakbedekking)
  - 6 Schrijnwerk: PVC (kleur: gebroken wit)
  - 7 Schrijnwerk: PVC (kleur: grijs)
  - 8 Schrijnwerk: PVC (kleur: zwart)
  - 9 Automatische schuifpoort (kleur: grijs)
  - 10 Sectionaal poort: (kleur: zwart)
  - 11 Dorpels: Blauwe hardsteen
  - 12 Gooten & afvoerans: Zink
  - 13 Dakpannen: (kleur: zwart)
  - 14 Dakpannen: (kleur: rood)
  - 15 Dakrand: Alu profiel
  - 16 Balustrade aluminium (kleur: zwart)
  - 17 Balustrade aluminium (kleur: grijs)
  - 18 Balustrade glas
  - 19 Steenstrips (kleur: licht grijs)
  - 20 Steenstrips (kleur: geel genuanceerd)




rode dakpannen

ouder schrijnwerk  
bruin

geel/bruin genuanceerde  
baksteen

ouder schrijnwerk  
bruin

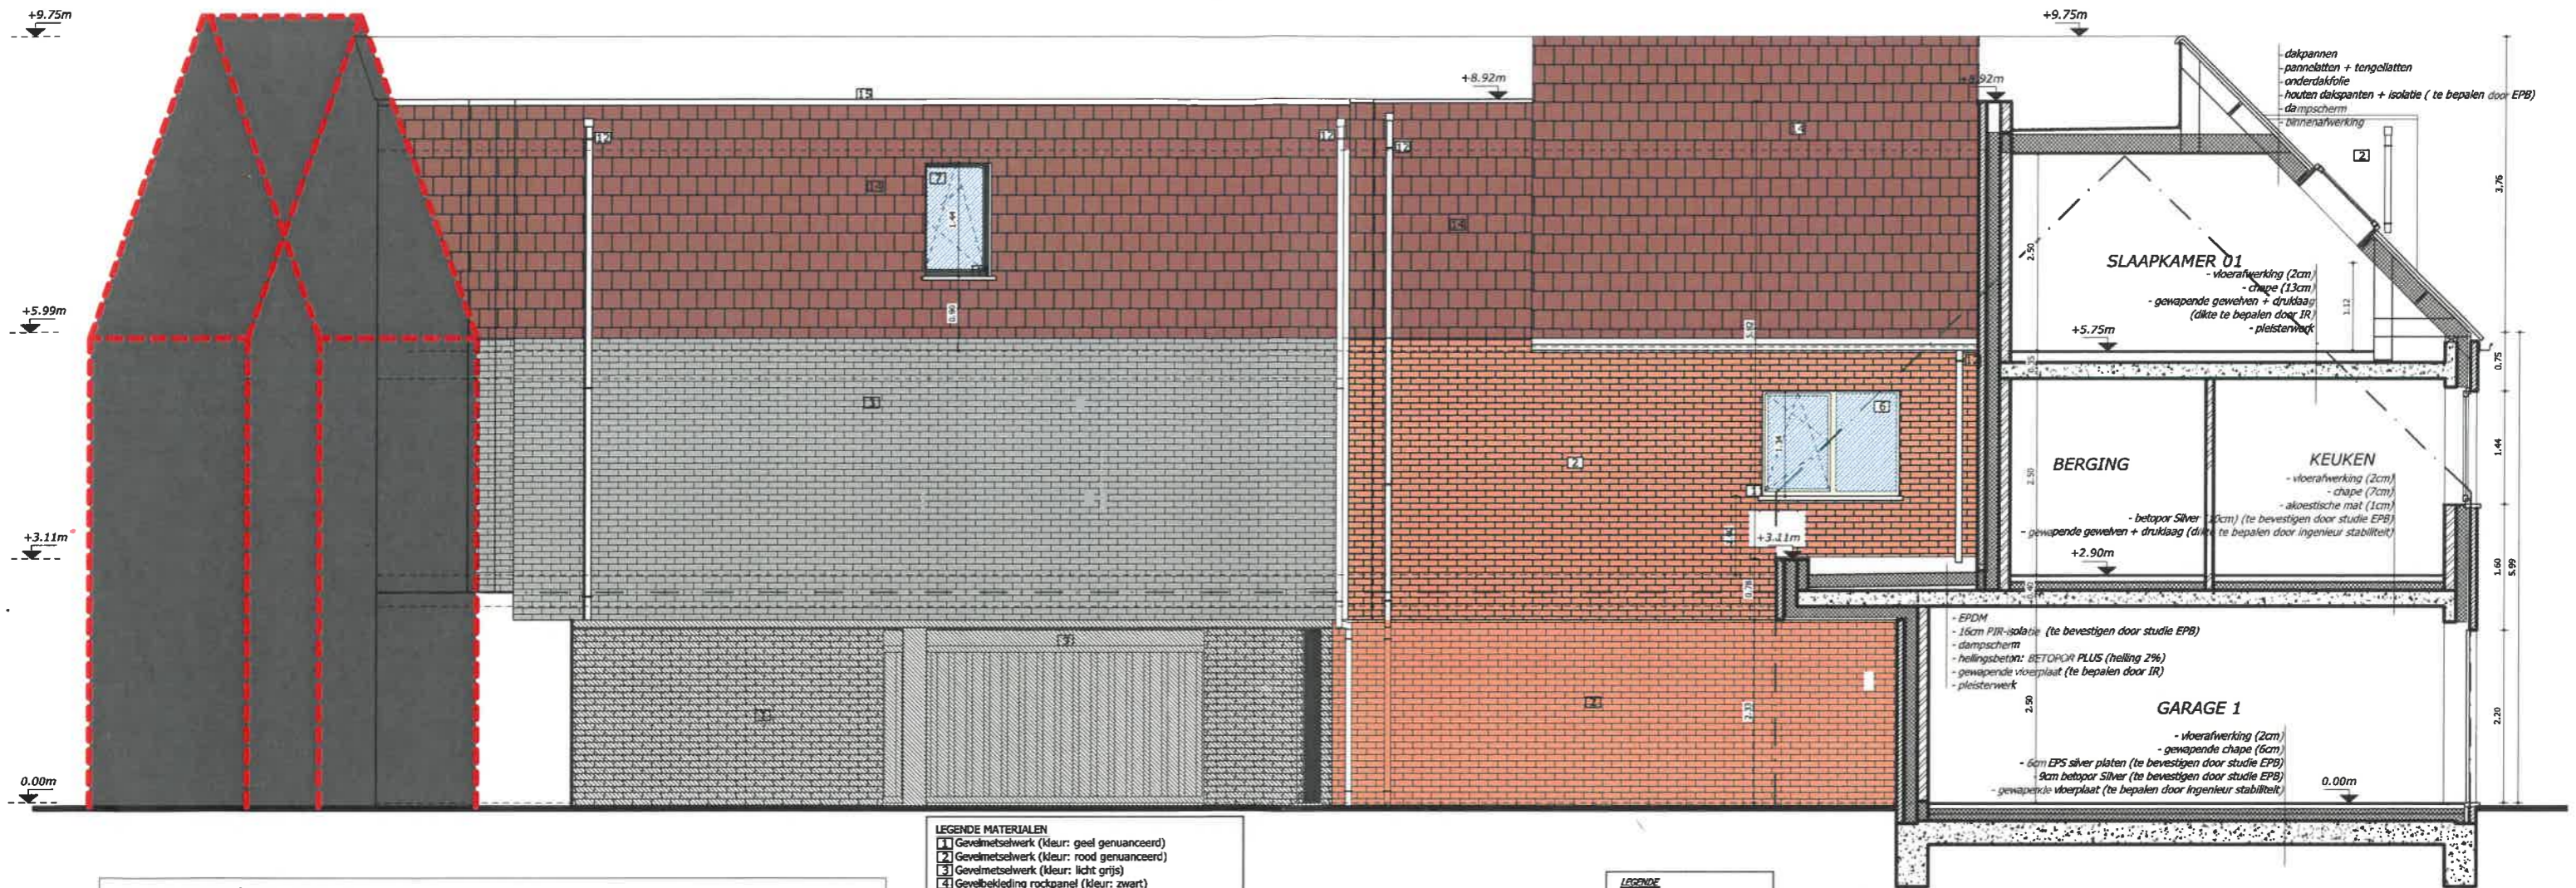

ACHTEGEVEL

SCHAAL 1:50


- LEGENDE MATERIALEN**
- 1 Gevelmetselwerk (kleur: geel genuanceerd)
  - 2 Gevelmetselwerk (kleur: rood genuanceerd)
  - 3 Gevelmetselwerk (kleur: licht grijs)
  - 4 Gevelbekleding rockpanel (kleur: zwart)
  - 5 Gevelbekleding rockpanel (kleur: rood-wit daikbedekking)
  - 6 Schrijnwerk: PVC (kleur: gebroken wit)
  - 7 Schrijnwerk: PVC (kleur: grijs)
  - 8 Schrijnwerk: PVC (kleur: zwart)
  - 9 Automatische schuifpoort (kleur: grijs)
  - 10 Sectionaal poort (kleur: zwart)
  - 11 Dorels: Blauwe hardsteen
  - 12 Goten & afvoeren: Zink
  - 13 Dakpannen (kleur: zwart)
  - 14 Dakpannen (kleur: rood)
  - 15 Dakrand: Alu profiel
  - 16 Balustrade aluminium (kleur: zwart)
  - 17 Balustrade aluminium (kleur: grijs)
  - 18 Balustrade glas
  - 19 Steenstrips (kleur: licht grijs)
  - 20 Steenstrips (kleur: geel genuanceerd)



- LEGENDE**
- gevelmetselwerk
  - sneebouw metselwerk
  - isolatie/iserende steen
  - betonconstructie

DOORSNEDE AA'


SCHAAL 1:50

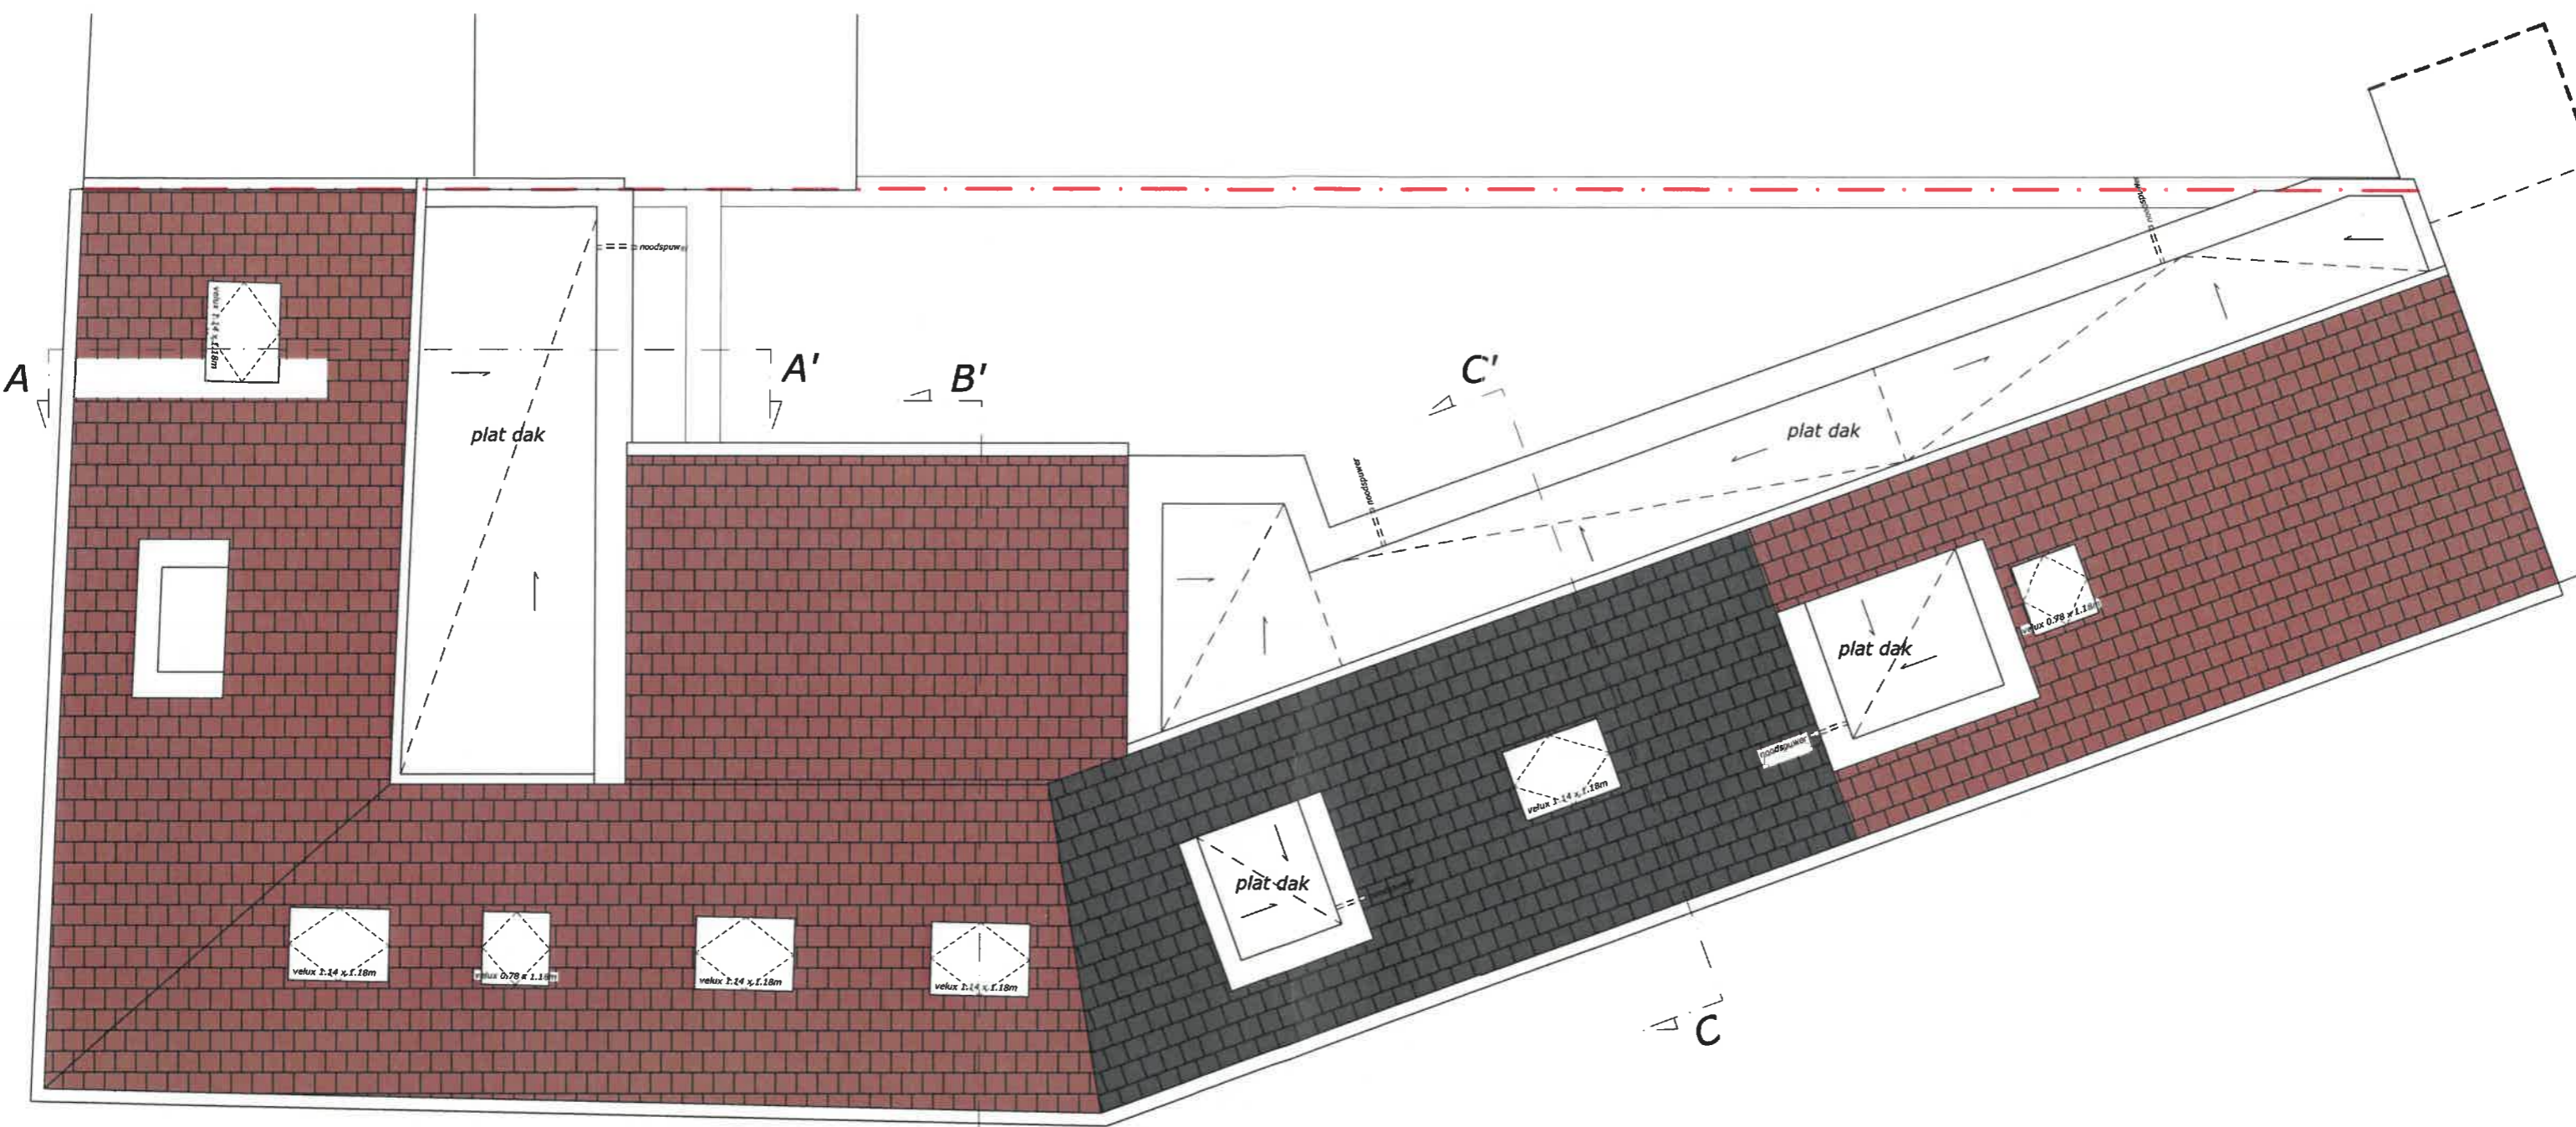

DAKENPLAN



SCHAAL 1:50

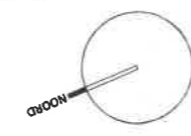

A


A'

B'

C'

C

B

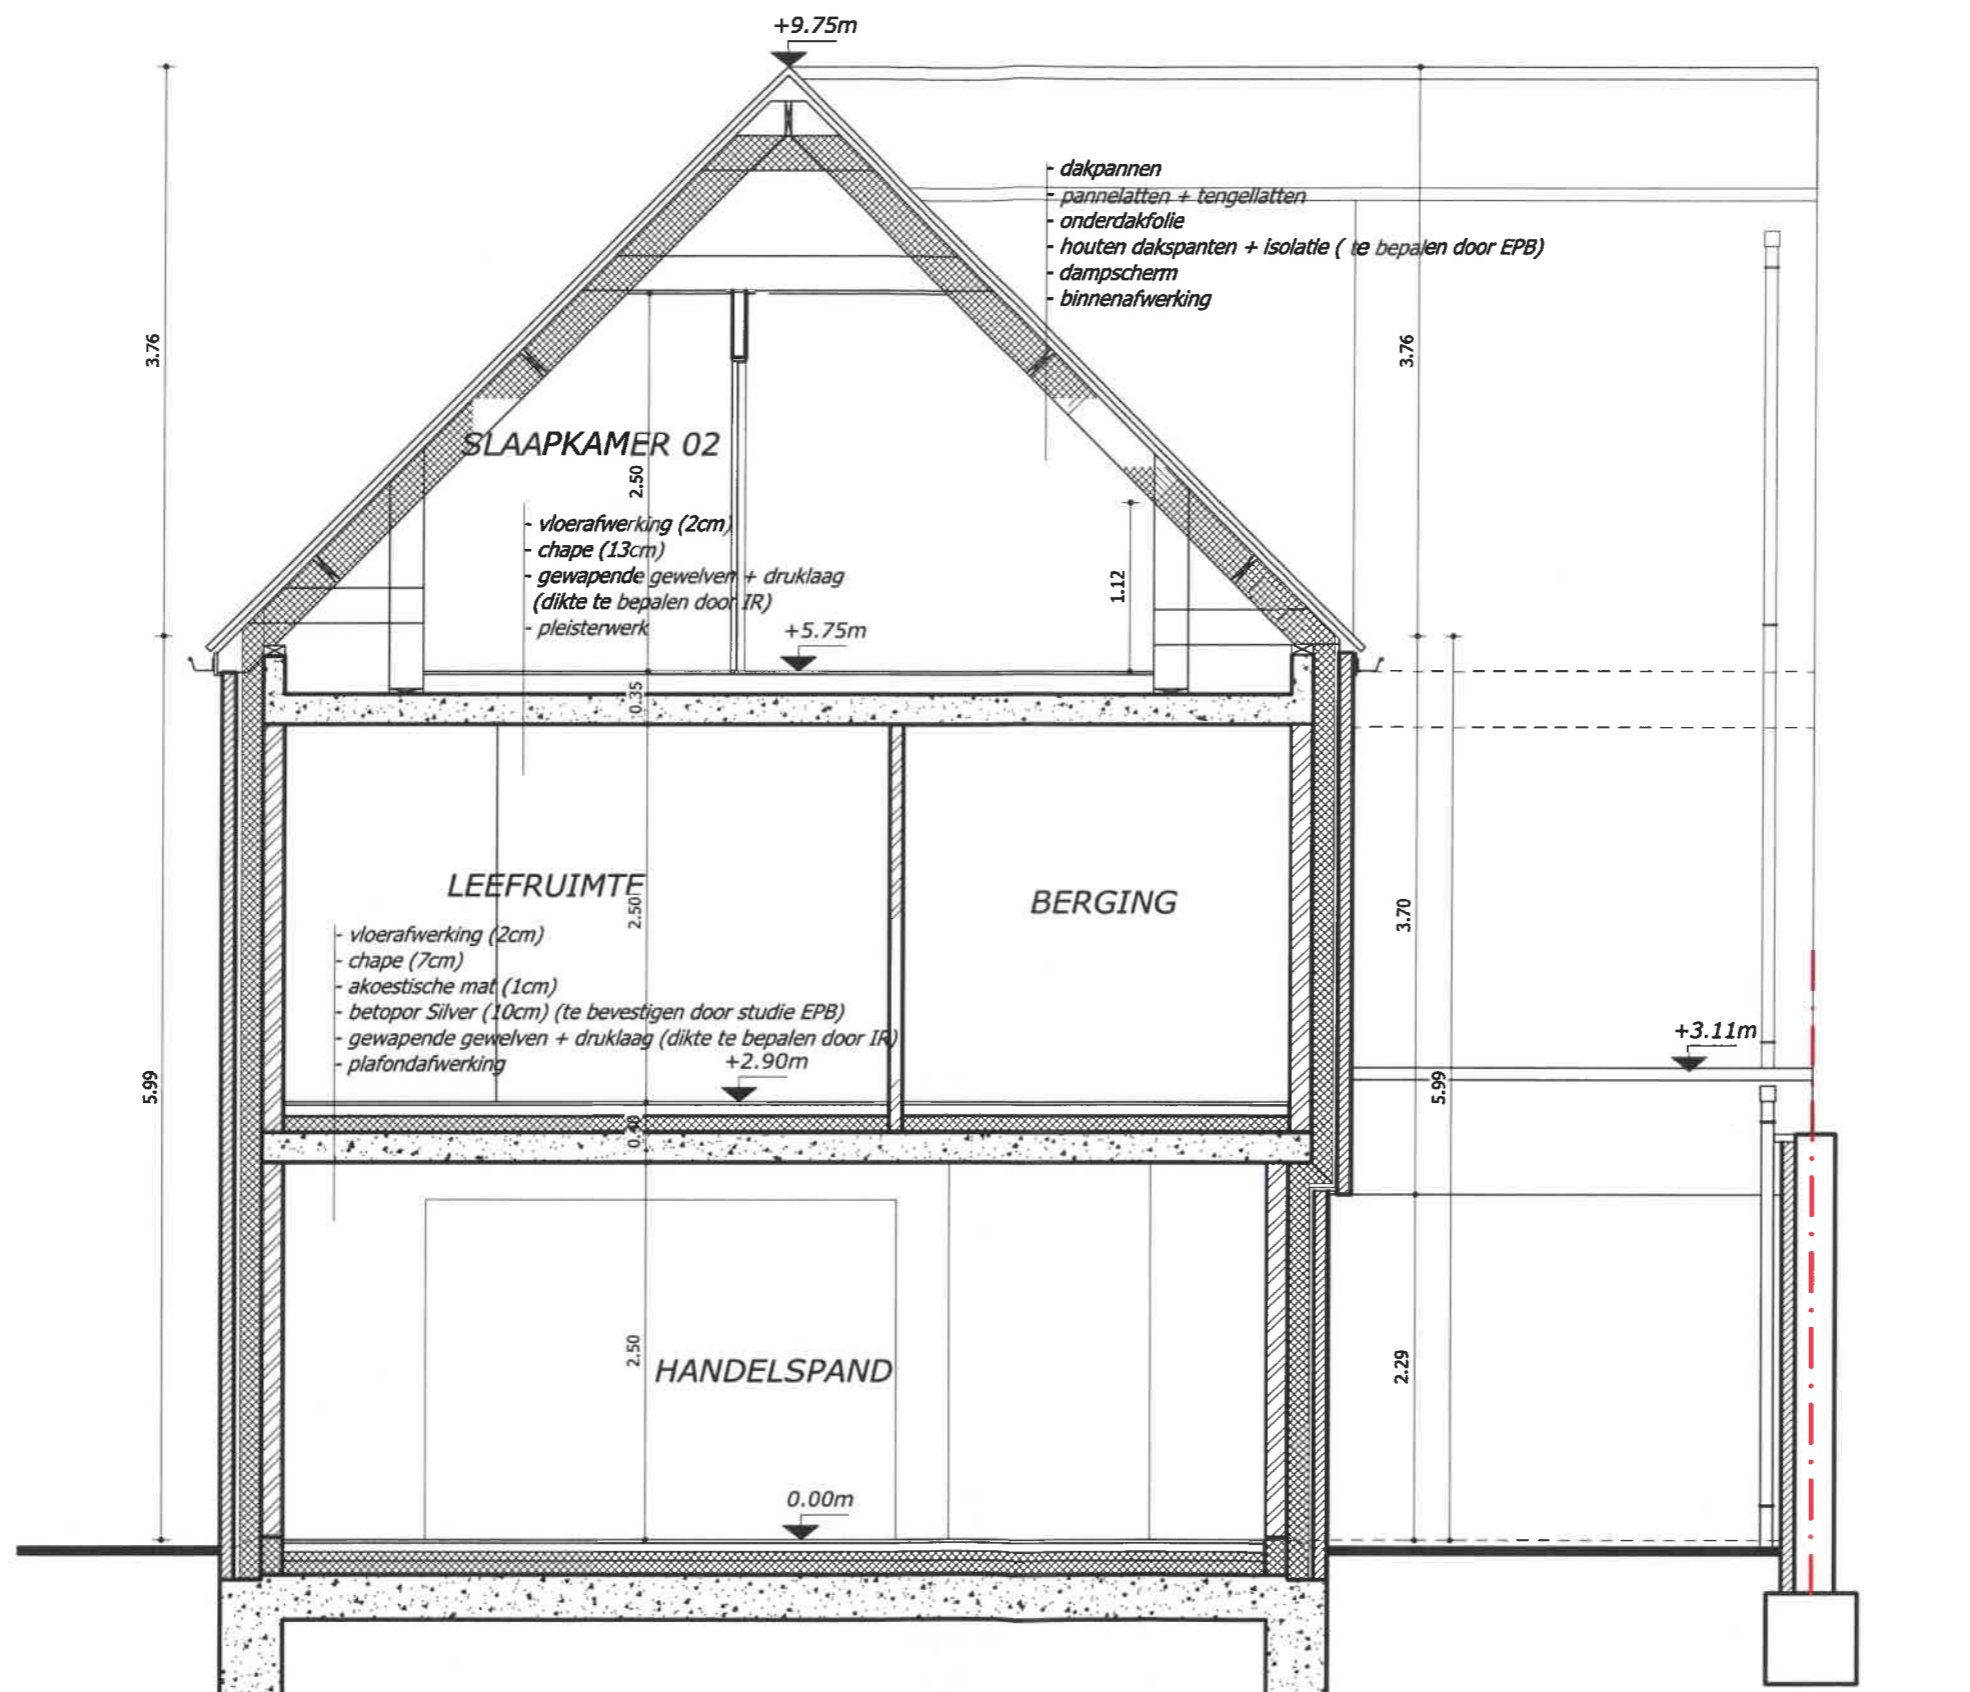


**DOORSNEDE BB'** **SCHAAL 1:50**



**LEGENDE**

	gevelmetselwerk
	snelbouw metselwerk
	isolatie/isolerende steen
	betonconstructie



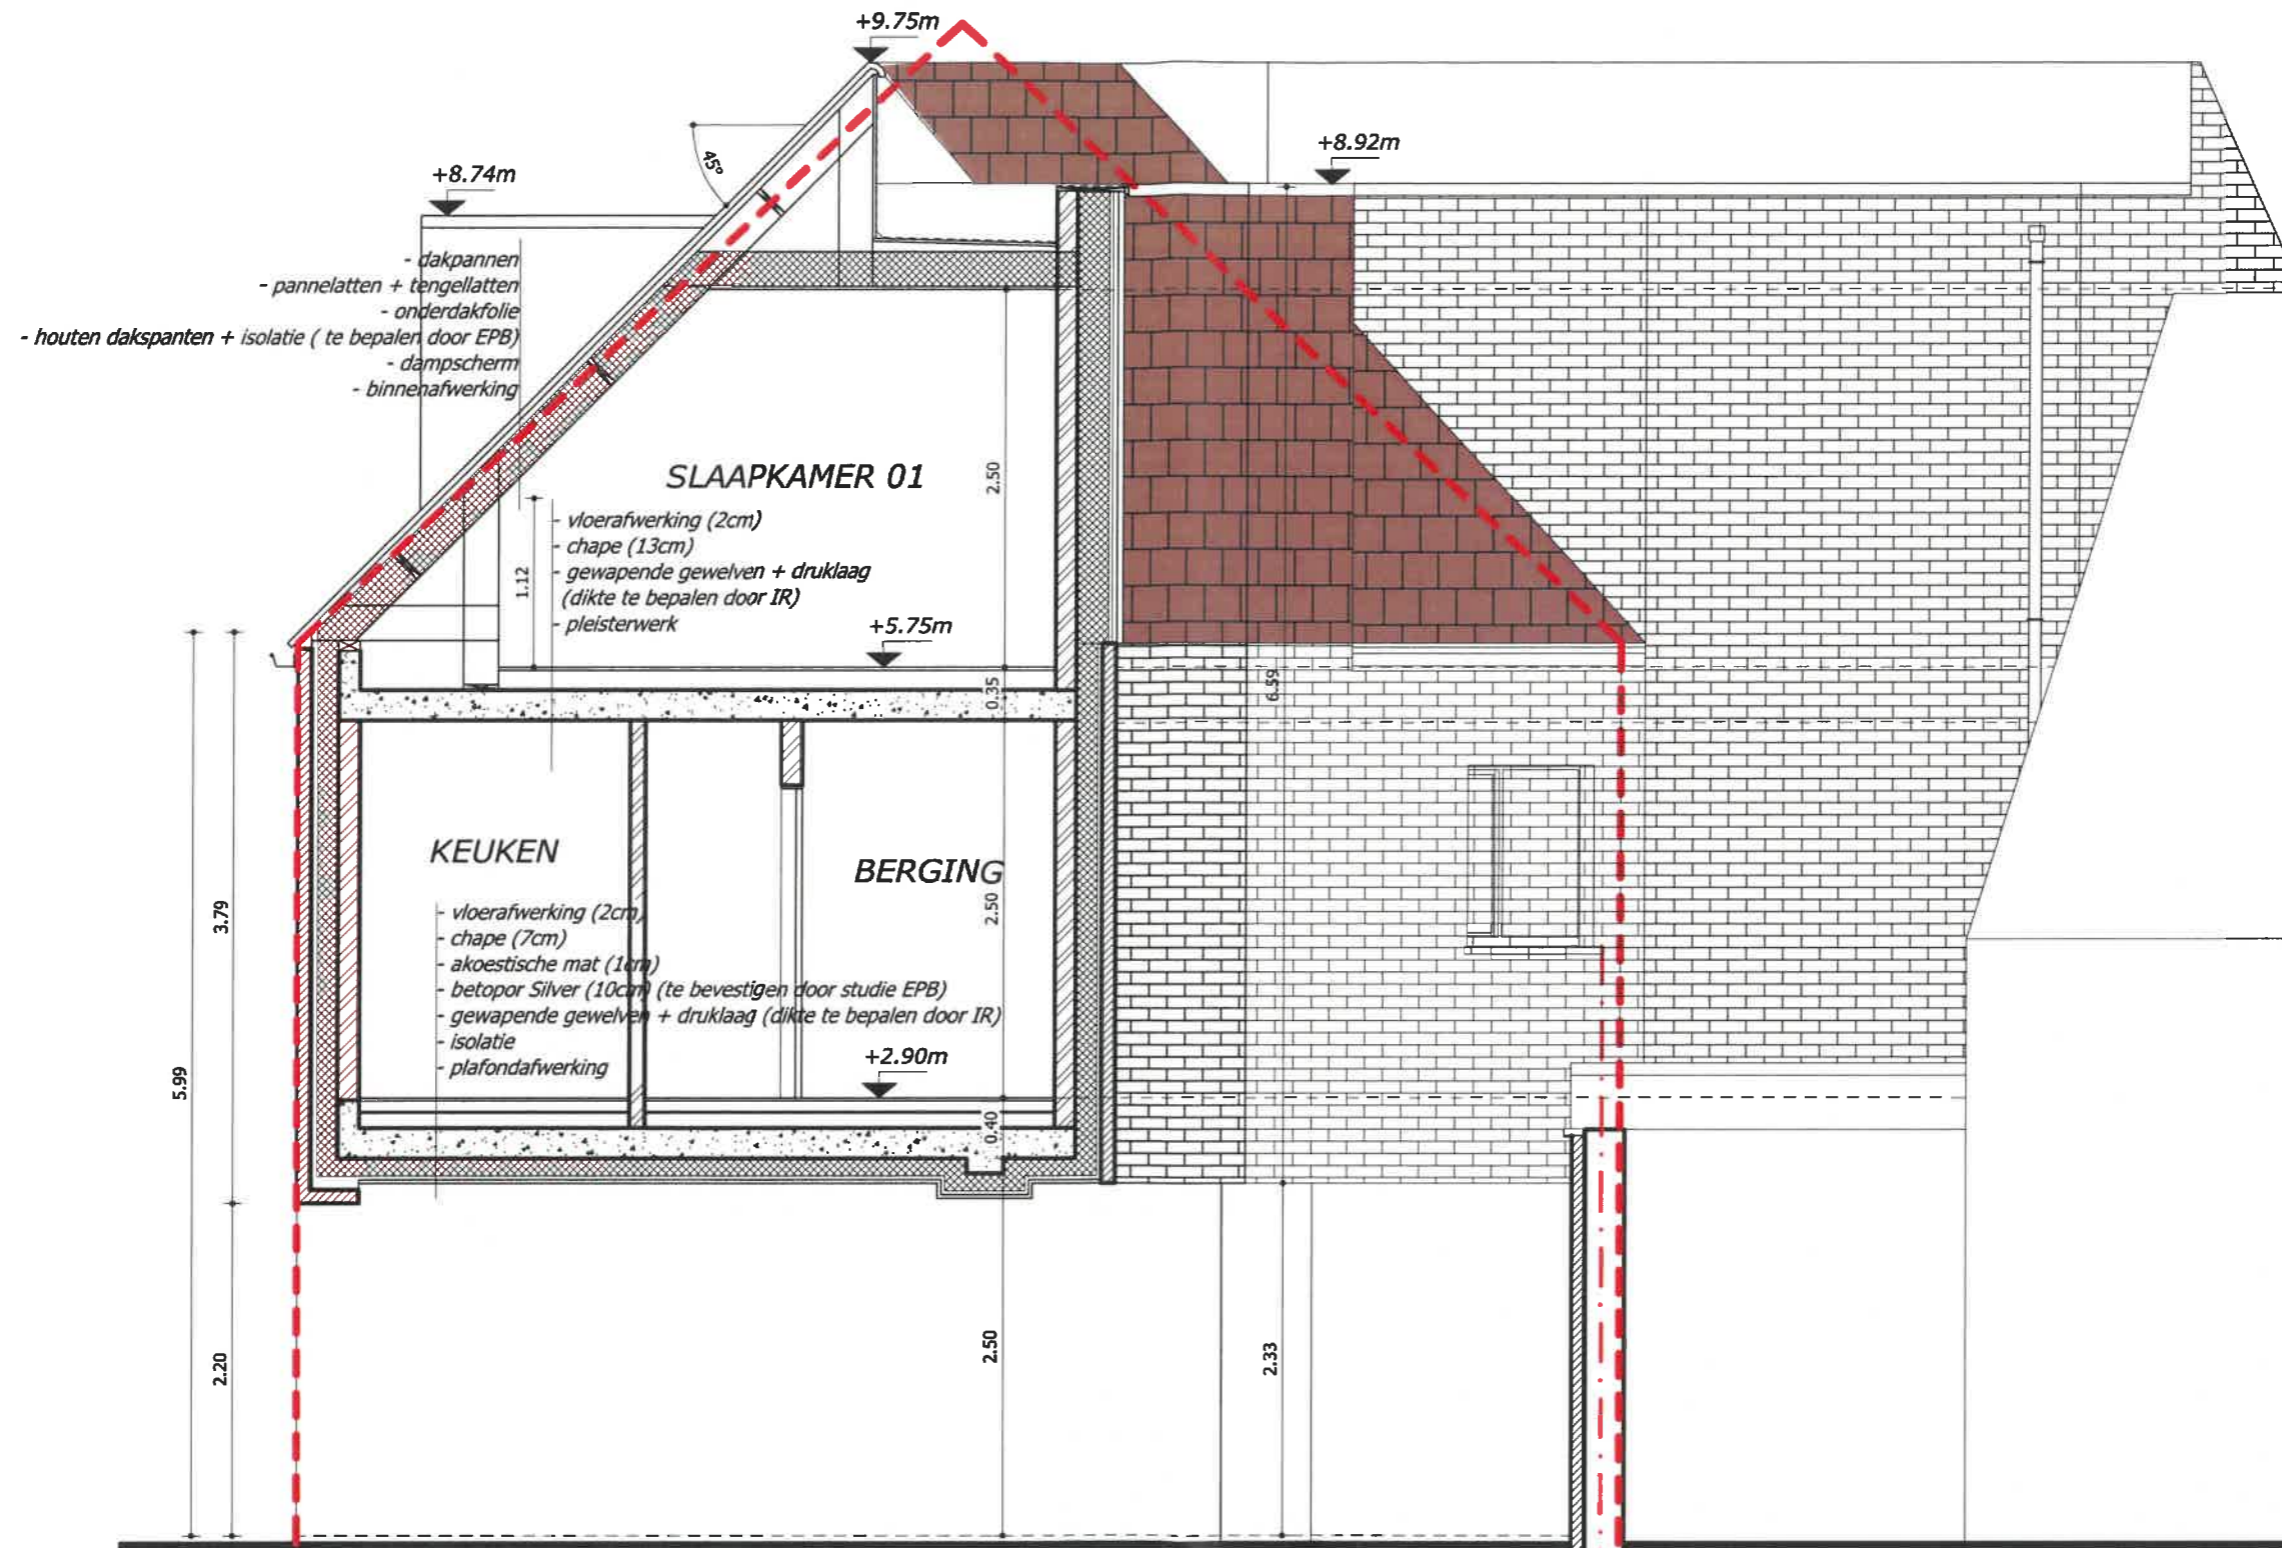

**DOORSNEDE CC'**

**SCHAAL 1:50**



**LEGENDE**

	gevelmetselwerk
	snelbouw metselwerk
	isolatie/isolerende steen
	betonconstructie