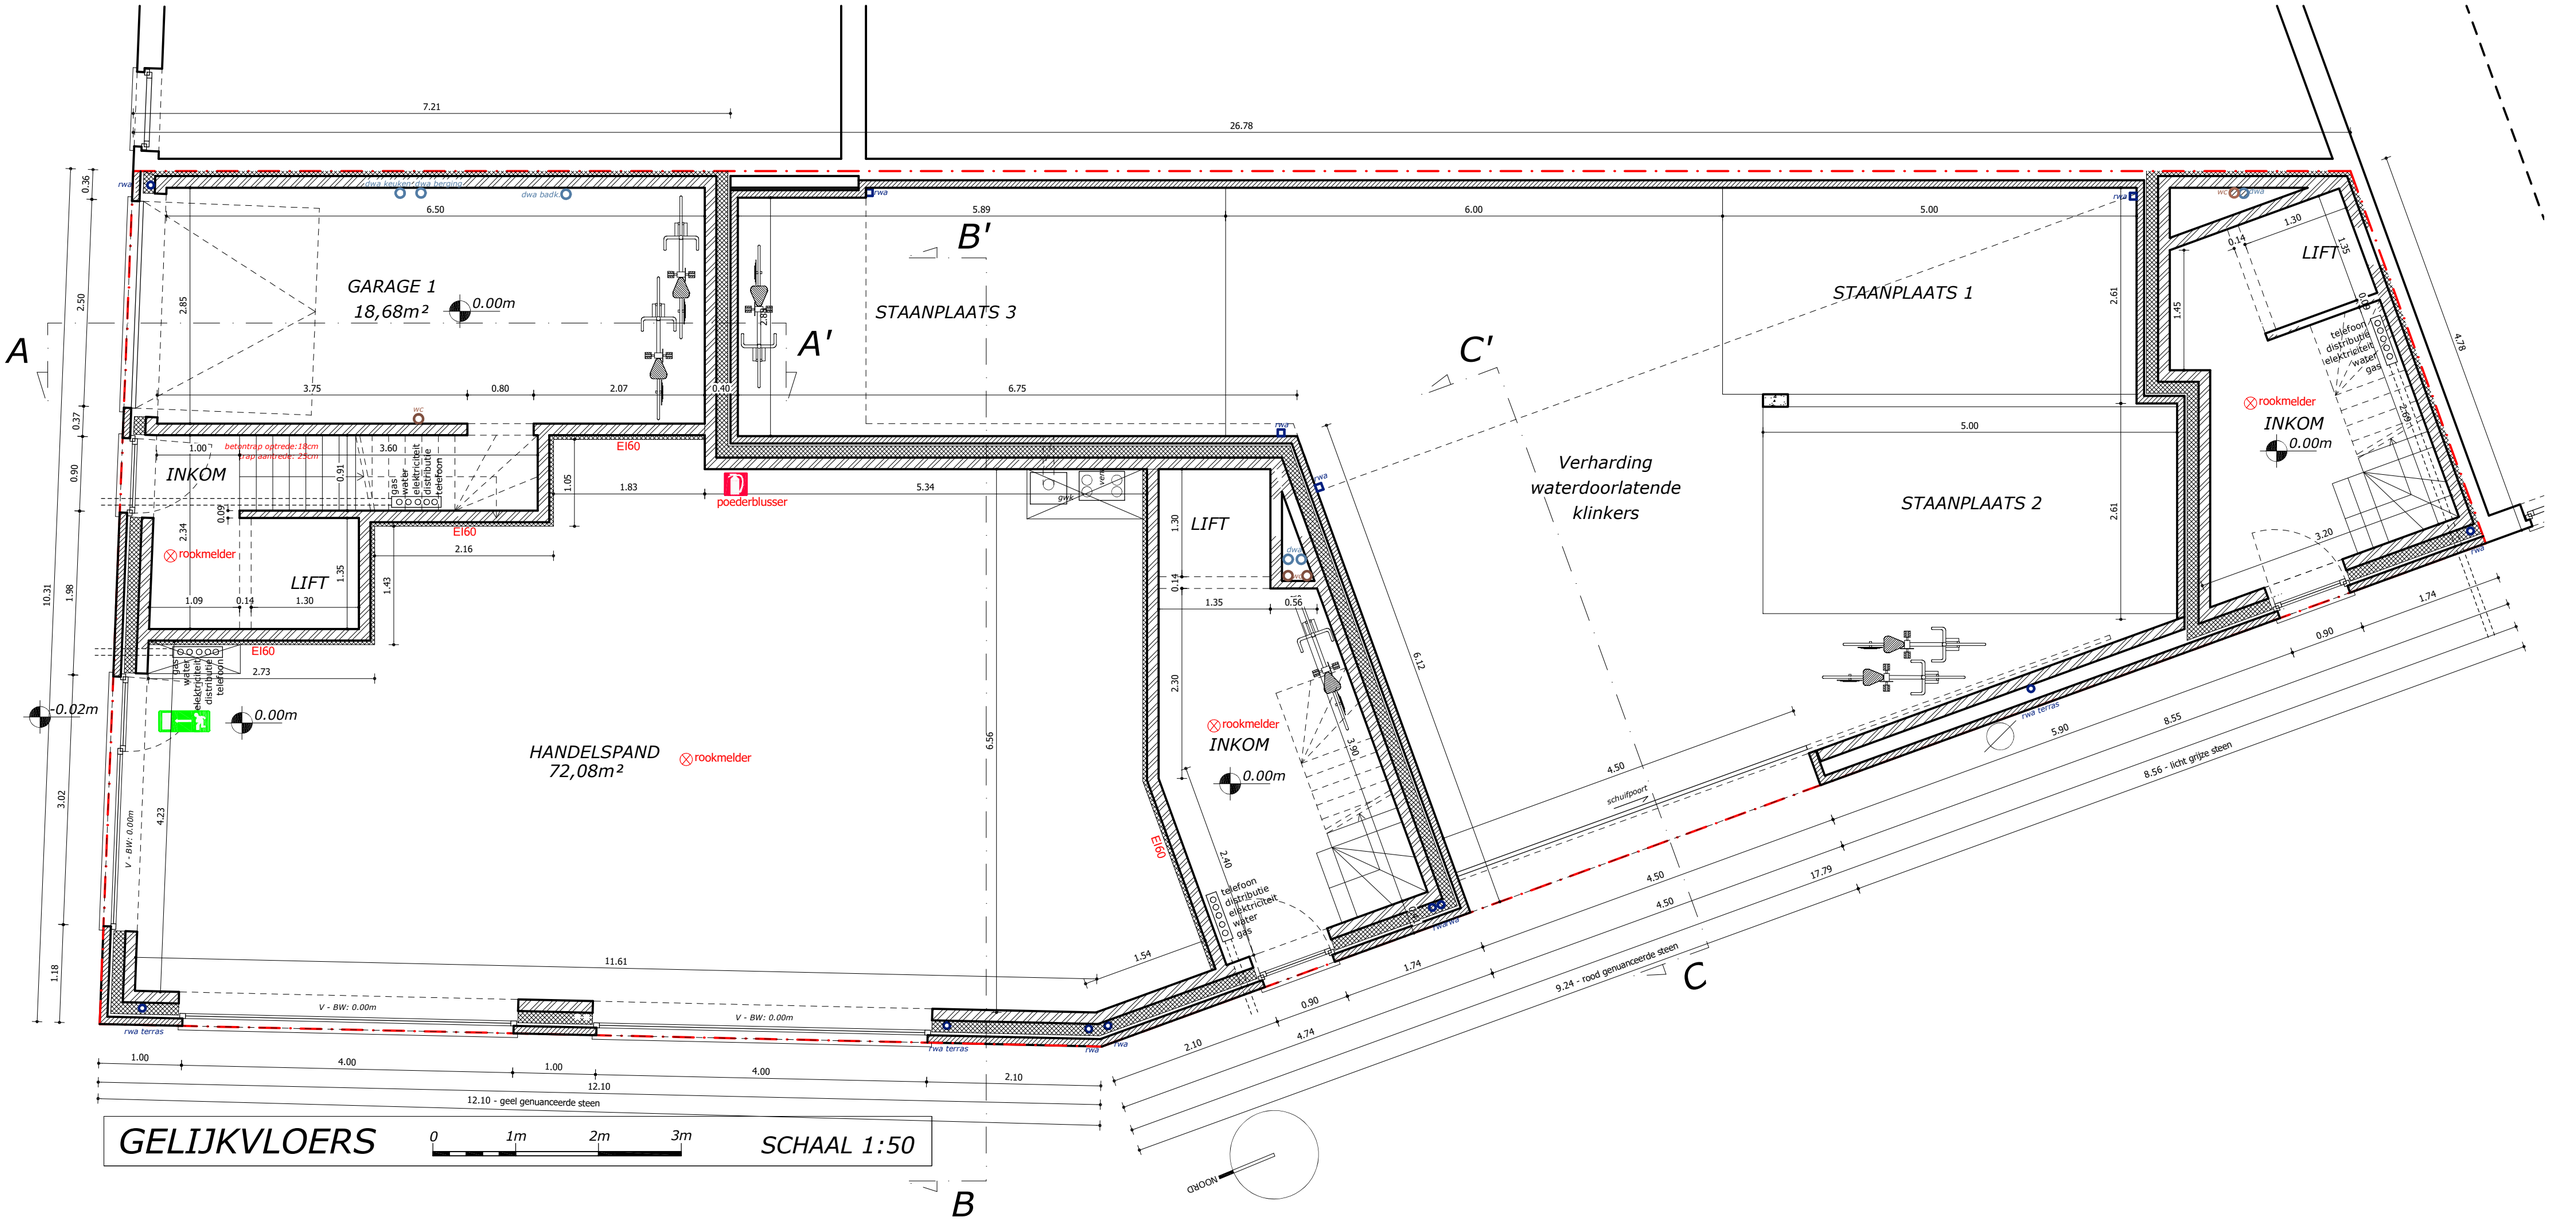
A
A'
B'
B
C
C'
GARAGE 1
18,68m²
0.00m
STAANPLAATS 3
STAANPLAATS 1
STAANPLAATS 2
INKOM
LIFT
rookmelder
poederblusser
EI60
HANDELSPAND
72,08m²
Verharding
waterdoorlatende
klinkers
betontrap optrede:18cm
trapaantreden: 25cm
telefoon
distributie
elektriciteit
water
gas
rwa
dwa
rwa terras
V - BW: 0.00m
schuifpoort
NOORD
GELIJKVLOERS
0 1m 2m 3m
SCHAAL 1:50