



AIB-VINÇOTTE BELGIUM vereniging zonder winstoogmerk
 Head office: Business Class Kantorenpark • Jan Olieslagerslaan 35 • 1800 Vilvoorde
 tel +32 (0)2 674 57 11 • fax +32 (0)2 674 59 59 • general.management@vincotte.be • www.vincotte.be
 Registered office: Diamant Building • Boulevard A. Reyerslaan 80 • 1030 Brussels
 Ondernemingsnummer: BE 0402.726.875
 Safety, quality and environmental services

B.01.03

AV Antwerpen - Limburg : Tel.: 03 221 86 11
 AV Brabant : Tel.: 02 674 57 11
 AV Oost & West Vlaanderen : Tel.: 09 244 77 11
 AV Wallonie : Tel.: 081 432 611

Personen verantwoordelijk voor de uitvoering van het werk:
 Naam, Voornaam: Delhaeye Roger

VERSLAG nr: 9023053502/3
 Lid nr:

BTW nr:

Installatie Naam: Residentie zithof
 Adres: Albert I laan 95-02/03
8620 Nieuwpoort

of identiteitskaartnr:

Datum onderzoek: 23/05/06
 Eigenaar of aangestelde: Tel:

Meter nr: stand:

Naam, Voornaam: In terbeek B.V.
 Adres: Victorlaan 2
8620 Nieuwpoort

Wijze van meting: dag - tweevoudig - nachttarif -

Anvrager:

Type van bezoek: 270 271 276 AREI Aard installatie: Nieuwe Uitbreiding Wijziging Bestaande Tijdelijke
 Onderzoek volgens de voorschriften van: AREI art. 86 87 88 95 ARAB

Installatie ontworpen voor een spanning van Nieuw V, AC, Bescherming aansluiting: 60 A Type: act.

Omschrijving aansluiting:

Voeding hoofdbord: 6 x 100g mm² Aantal borden: Kabeltype: Exub Doorsnede: 6 x 95 mm²

Type aardelektrode: 6x Spreidingsweerstand: 108 Aantal eindstroombanen: Ohms Algemeen isolatieniveau: 20 M Ohms

PROCES-VERBAAL VAN ONDERZOEK VAN EEN ELEKTRISCHE LAAGSPANNINGSINSTALLATIE

BESCHRIJVING VAN DE INSTALLATIE: de opstellingsschema('s) en het (de) eendraadsschema('s) maken integraal deel uit van dit verslag.

<u>2 Alg DS 0,3/60A</u>	<u>Zie schema's</u>

INBREUKEN (voor de betekenis van de nummers zie keerzijde)
geen

De hoofddifferentieel was werd (niet) - gelood.
 De elektrische installatie moet opnieuw gekeurd worden vóór 23/05/06 evenals voor de ingebruikname van aanzienlijke wijzigingen en/of uitbreidingen zoals het bijvoegen van een stroomkring.

CONCLUSIE: IS NIEUWE ELEKTRISCHE INSTALLATIE IS NIEF- CONFORM AAN DE HIER VOOR VERMELDE VOORSCHRIFTEN
 DE INSTALLATIE WAS MAG MAG NIET- ONDER SPANNING

VERSLAG VAN ONDERZOEK VAN DE BESTAANDE INSTALLATIE (ART. 276 VAN HET AREI)

INBREUKEN op het bestaand gedeelte (voor de betekenis van de nummers zie keerzijde)


De installatie moet vóór opnieuw gekeurd worden.
 Volgens artikel 274 van het AREI, moeten zonder vertraging de werken worden uitgevoerd die nodig zijn om de gestelde inbreuken te doen verdwijnen, en moeten alle gepaste maatregelen worden getroffen opdat bij het in dienst blijven van de installatie de inbreuken geen gevaar zouden vormen voor de personen of goederen.

2
 VAN DE STROOMVERDELER:

Voor de directeur-generaal
 Naam, Agentnr., Handtekening:





Schema Zithhof II Venderbond Aqym 7.03

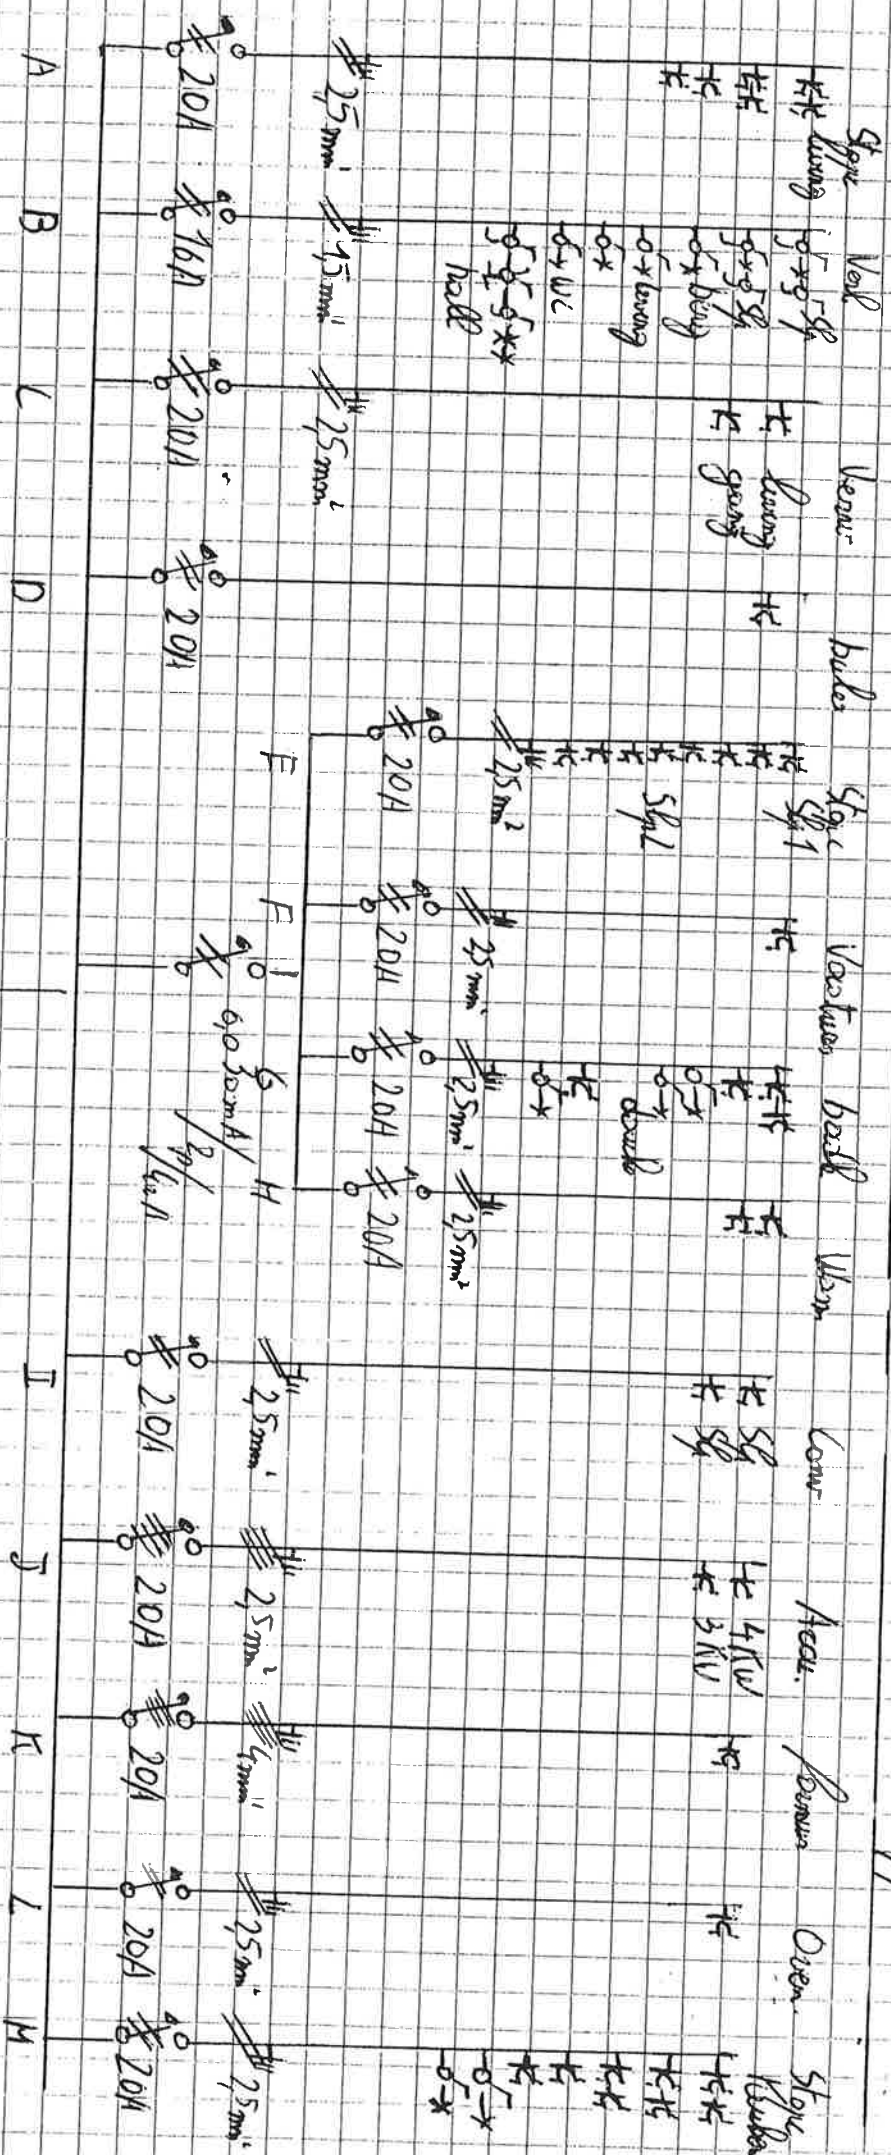

Del Bay

Algemene Elektricitetswerken
 Roger DELHAYE - MINNE
 Baljuwstraat 53
 8970 POPERINGE
 Tel. (057) 33.37.36

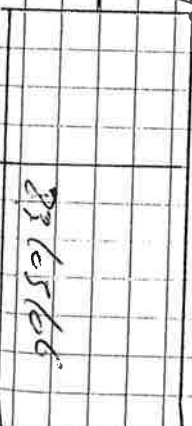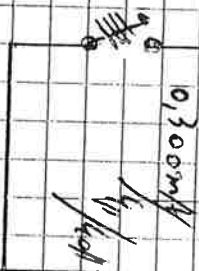

Meterkast ELEKTRISCH

Spanning 3x 380V/415V

Albertus 918