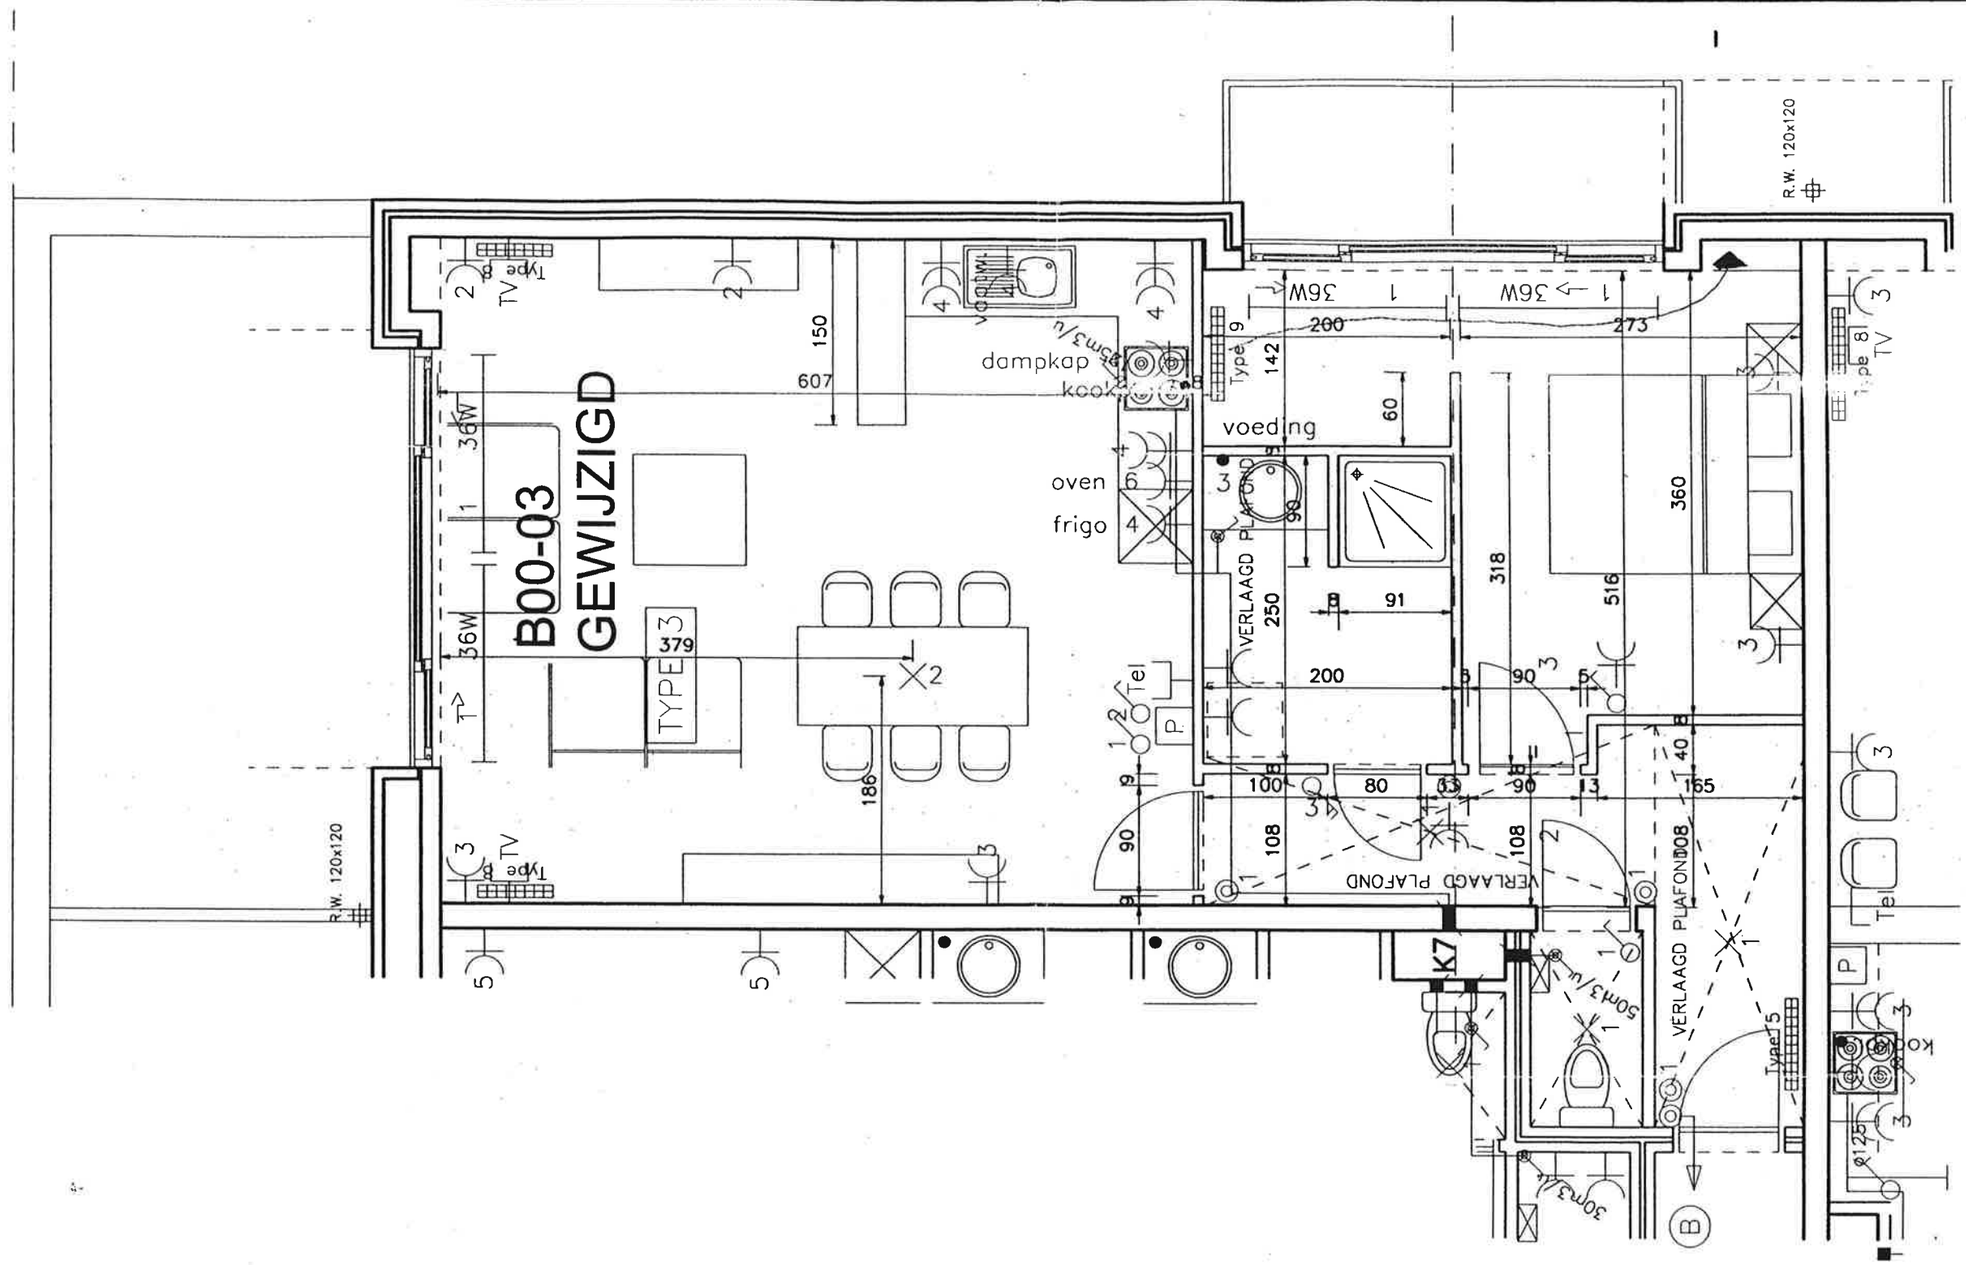

8-02-02
-slaapk. + badk. volledig gewijzigd
-keuken gedraaid

B0.03

schaal 1/50

BERNARDUS BLOK B NIEUWPOORT	datum : 11-02-02	projectnr. : 2001
VERKOCHT	A B C	plan nr. : E02