

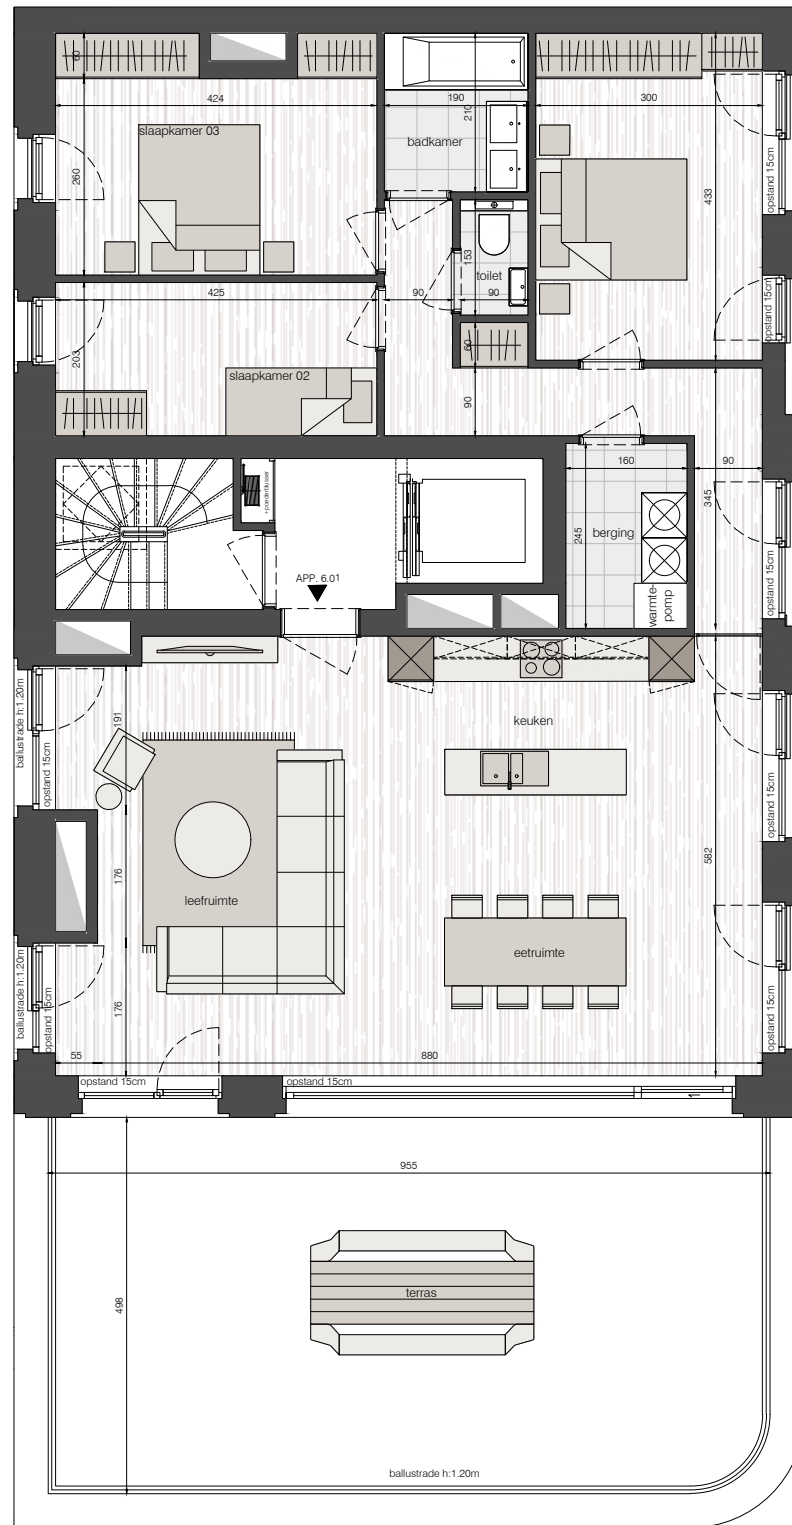


Deze plannen geven een indruk en zijn onder voorbehoud van wijzigingen van indeling, input stabiliteitsingenieur, uitvoeringsdetails en materialen. Maten zijn indicatief. Meubels en inrichting illustratief en niet inbegrepen. Voor gedetailleerde info over afwerking en plaatsing technieken raadpleeg de algemene voorwaarden.

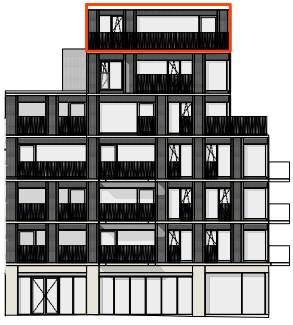

Zomerlaan 5 unit 06.01  
oppervlakte 132.33m<sup>2</sup>  
oppervlakte terras 56.30m<sup>2</sup>

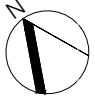

+6

bouwheer  
Westende Construct  
Distellaan 5  
8434 Westende



verkoop

059/21 21 21  
info@century21west.be  
www.century21.be



architect  
059/32 25 90  
info@a1ar.be  
www.a1ar.be