


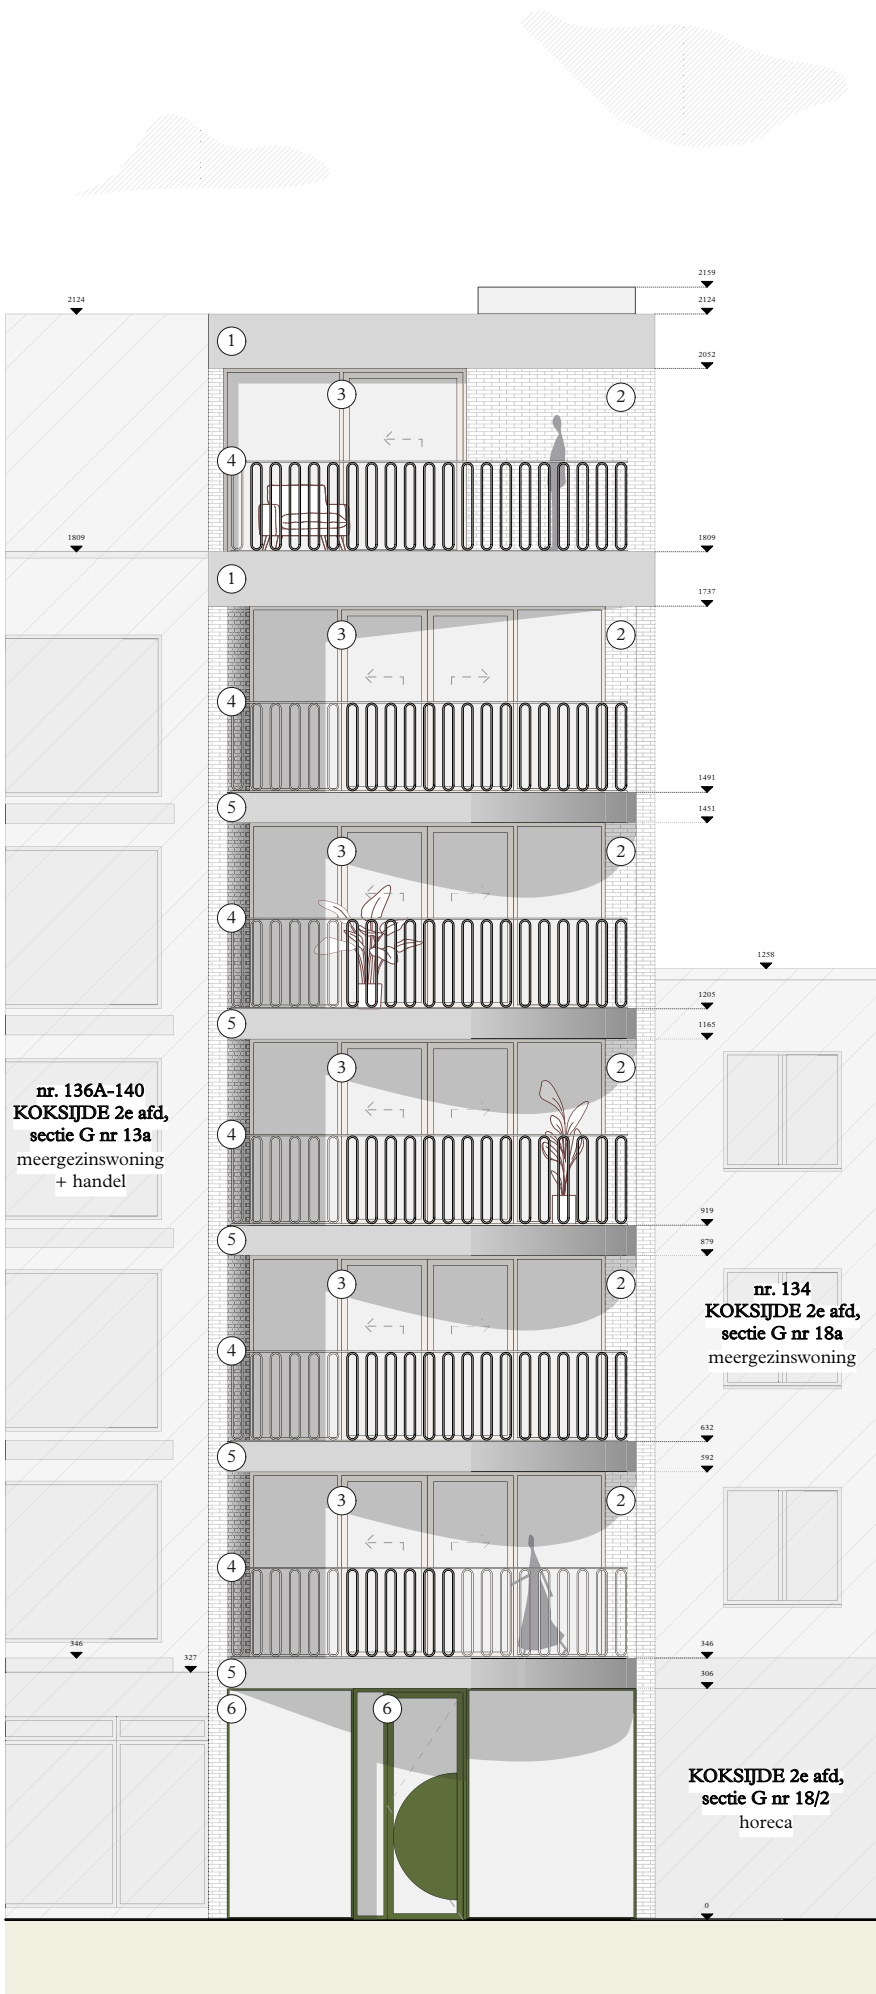

- | | |
|--|--|
| ① betonboord | ④ aluminium balustrade - lichte kleur |
| ② gevelsteen geel | ⑤ terrassen in beton |
| ②' gevelsteen geel - verticaal metselverband | ⑥ aluminium schrijnwerk - groene kleur |
| ③ aluminium schrijnwerk - lichte kleur | |

objekt

objekt architecten bvba

bouwheer WOENST

project

2318 Woenst Koksijde

titel nieuwe toestand
gevels - voorgevel

fase bouwaanvraag

schaal 1/ 100 op A3

dendermondsesteenweg 57
9300 aalst
t 053 37 05 24
www.objektarchitecten.be

Koninklijke Baan 136
8670 Koksijde
KOKSIJDE 2e Afd, Sectie G nr 17 & 17/2

projectontwikkeling