

**VINÇOTTE vzw**Erkend Controleorganisme | Externe dienst voor technische controles op de werkplaats
Maatschappelijke zetel: Jan Olieslagerslaan 35 • 1800 Vilvoorde • België
BTW: BE 0402.726.875 • RPR Brussel • BNP Paribas Fortis: BE 25 2100 4144 1482 • BIC: GEBABEBB☒ Bollebergen 2a bus 12, 9052 Gent
☐ Jan Olieslagerslaan 35, 1800 Vilvoorde
☐ Noordersingel 23, 2140 Antwerpen
☐ Rue Phocas Lejeune 11, 5032 GemblouxTel: +32 9 244 77 11
Tel: +32 2 674 57 11
Tel: +32 3 221 86 11
Tel: +32 81 432 611gent@vincotte.be
brussels@vincotte.be
antwerpen@vincotte.be
gembloux@vincotte.be

Verslag nr.:

67057.332/7



N 401935

Resi code: 7

VERSLAG: ELEKTRISCHE INSTALLATIES OP LAAGSPANNING EN OP ZEER LAGE SPANNING (Boek 1 – KB 8/09/2019) – ALG. DIRECTIE ENERGIE**Verantwoordelijke uitvoering van het werk:****Installatie:****Eigenaar / Uitbater / Beheerder:**

Naam, voornaam: <u>Dequeter PV</u>	Naam, voornaam: <u>Van der kere / res lac tyo 8</u>
Ident. Kaart nr.:	Adres: <u>Sint Bernadusplein 8 / 07 07</u>
BTW nr.: BE <u>759.939.273</u>	Post nr. + Stad: <u>8620 Nieuwpoort</u>
	Tel.:

Basis van het onderzoek: Boek 1 – KB 8/09/2019 (BS 28/10/2019) ("AREI")

☒ Gelijkvormigheidscontrole vóór ingebruikname – nieuwe installatie (6.4.)	☒ Wooneenheid	☐ Vóór 1/10/1981
☐ Gelijkvormigheidscontrole vóór ingebruikname – belangrijke wijziging/uitbreiding (6.4.)	☐ Werkeenheid	☐ Tussen 1/10/1981 & 1/06/2020
☐ Controlebezoek (6.5.)	☐ Werfinstallatie	☒ Vanaf 1/06/2020
☐ Controlebezoek verzwaring aansluiting oude installatie (8.4.1.)	☐ Gemeenschappelijke delen van residentieel geheel	
☐ Controlebezoek verkoop oude installatie (8.4.2.)	☐ Technische lokalen van een residentieel geheel	
☐ Vrij controlebezoek oude installatie (8.4.3. of 8.4.4.)	☐ Gedecentraliseerde productie-installatie	
Afwijkingen Deel 8: ☐ Toegepast ☒ Niet toegepast	☐ Andere installatie:	

Algemene gegevens elektrische installatie:☐ Document begin van de uitvoering 01/06/2020: nr. Datum

Gegevens verdeler Naam verd.: <u>Fluorion</u>	EAN <u>547448860020484277</u>	☐ EAN niet meegedeeld	☐ kWh meter niet geplaatst
kWh meter nr.: <u>19461408250803</u>	meterstand dag: <u>1</u> nacht: <u>1</u>	☐ kWh excl. nacht meter:	
Bescherming aansluiting (A): ☐ 20 ☐ 25 ☐ 32 ☒ 40 ☐ 50 ☐ 63 ☐ 80 ☐ 100		nr.:	meterstand:
Gegevens installatie	Ontworpen voor U _N : ☒ mono 230 V ☐ 3x230 V ☐ 3N400 V	Type aardelektrode: ☐	
	Maximale nominale stroom (A): ☐ 20 ☐ 25 ☐ 32 ☒ 40 ☐ 50 ☐ 63 ☐ 80 ☐ 100	☒ aardingslus ☐ pen / baar	
	Voedingsleiding hoofdbord: <u>4</u> X <u>70</u> mm ² - Type: <u>X.VB</u>	Aardverbindingssyst.: ☒ TT ☐	
Beschrijving installatie	Algemene differentieelstroominrichting: <u>40</u> A / <u>300</u> mA	Aantal borden: <u>7</u>	Aantal eindstroombanen: <u>76</u>
☒ Zie bijlage(n)			

Metingen - testen - controles - verzegeling:


☒ Rechtstreekse aanraking	☒ Onrechtstreekse aanraking	☒ Montage	☐ Verplaatsb. materieel	☒ Vast materieel	☒ I>/doorsnede	☒ Schema's
☒ Aardingsweerstand: <u>2,6</u> Ω	☐ Algemeen isolatieniveau: <u>34</u> MΩ	☐ Controle foutlus	☒ Continuïteit (equipot., PE)	☒ Test diff.		
Alg. diff.: ☐ was verzegeld ☒ werd verzegeld ☐ werd niet verzegeld ☐ kan niet verzegeld worden	Schema's en plannen getekend: ☒ Ja ☐ Nee					

Inbreuken - Opmerkingen (voor de betekenis van eventuele codes: zie keerzijde)

Vastgestelde inbreuken	<u>geen inbreuken vastgesteld</u>
Nieuwe installatie	
☐ Nihil	
Vastgestelde inbreuken	
Bestaande installatie	
☐ Nihil	
Opmerkingen	<u>- keuker niet afgewerkt (koop plaat)</u> <u>- verlichting, armaturen niet geplaatst</u>
☐ Nihil	

Besluit:☒ De elektrische installatie voldoet aan de voorschriften van Boek 1 (KB 8/09/2019).
☐ De elektrische installatie voldoet niet aan de voorschriften van Boek 1 (KB 8/09/2019).**Een nieuwe controle moet worden uitgevoerd vóór**20/12/2021☒ door hetzelfde erkend organisme (*).**Agent bezoeker:**Naam: Tom Delavie Agent nr.: 3755 Datum: 20/12/2021**Voor de directeur generaal: Handtekening****Bijlage(n):** ☒ Situatieplan(nen): 12 ☒ Eéndraadsschema(s): 2 ☐

(*) Dit verslag dient bewaard te worden in het dossier van de elektrische installatie en dit dossier dient elke wijziging aangebracht aan de elektrische installatie te vermelden.
- De Federale Overheidsdienst Economie dient onmiddellijk ingelicht te worden over elk ongeluk aan personen overkomen en rechtstreeks of onrechtstreeks te wijten aan de aanwezigheid van elektriciteit.
- De controle heeft enkel betrekking op de zichtbare en toegankelijke delen van de installatie.
- Op basis van de ter plaatse verkregen informatie is het niet mogelijk de datum van realisatie van de elektrische installatie vast te stellen.
- Wij raden U aan om het (de) schema(s) te vervolledigen voor de delen die niet zichtbaar waren tijdens onze controle. In geval van twijfel over de veiligheid van deze elementen, nodigen we u ten eerste uit om een bijkomende controle te laten uitvoeren.
(*) De werken, nodig om de inbreuken te doen verdwijnen die opgemerkt werden tijdens het controlebezoek, moeten zonder vertraging uitgevoerd worden en alle maatregelen moeten getroffen worden opdat de inbreuk zijnde installatie, indien ze in dienst blijft, geen gevaar vormt voor personen en goederen. Indien bij het nieuw controlebezoek, na max. 1 jaar, wordt vastgesteld dat er nog inbreuken overblijven, moet het erkend organisme een kopie van het verslag van het controlebezoek sturen naar de Algemene Directie Energie die belast is met het hoog toezicht op de huishoudelijke elektrische installaties.

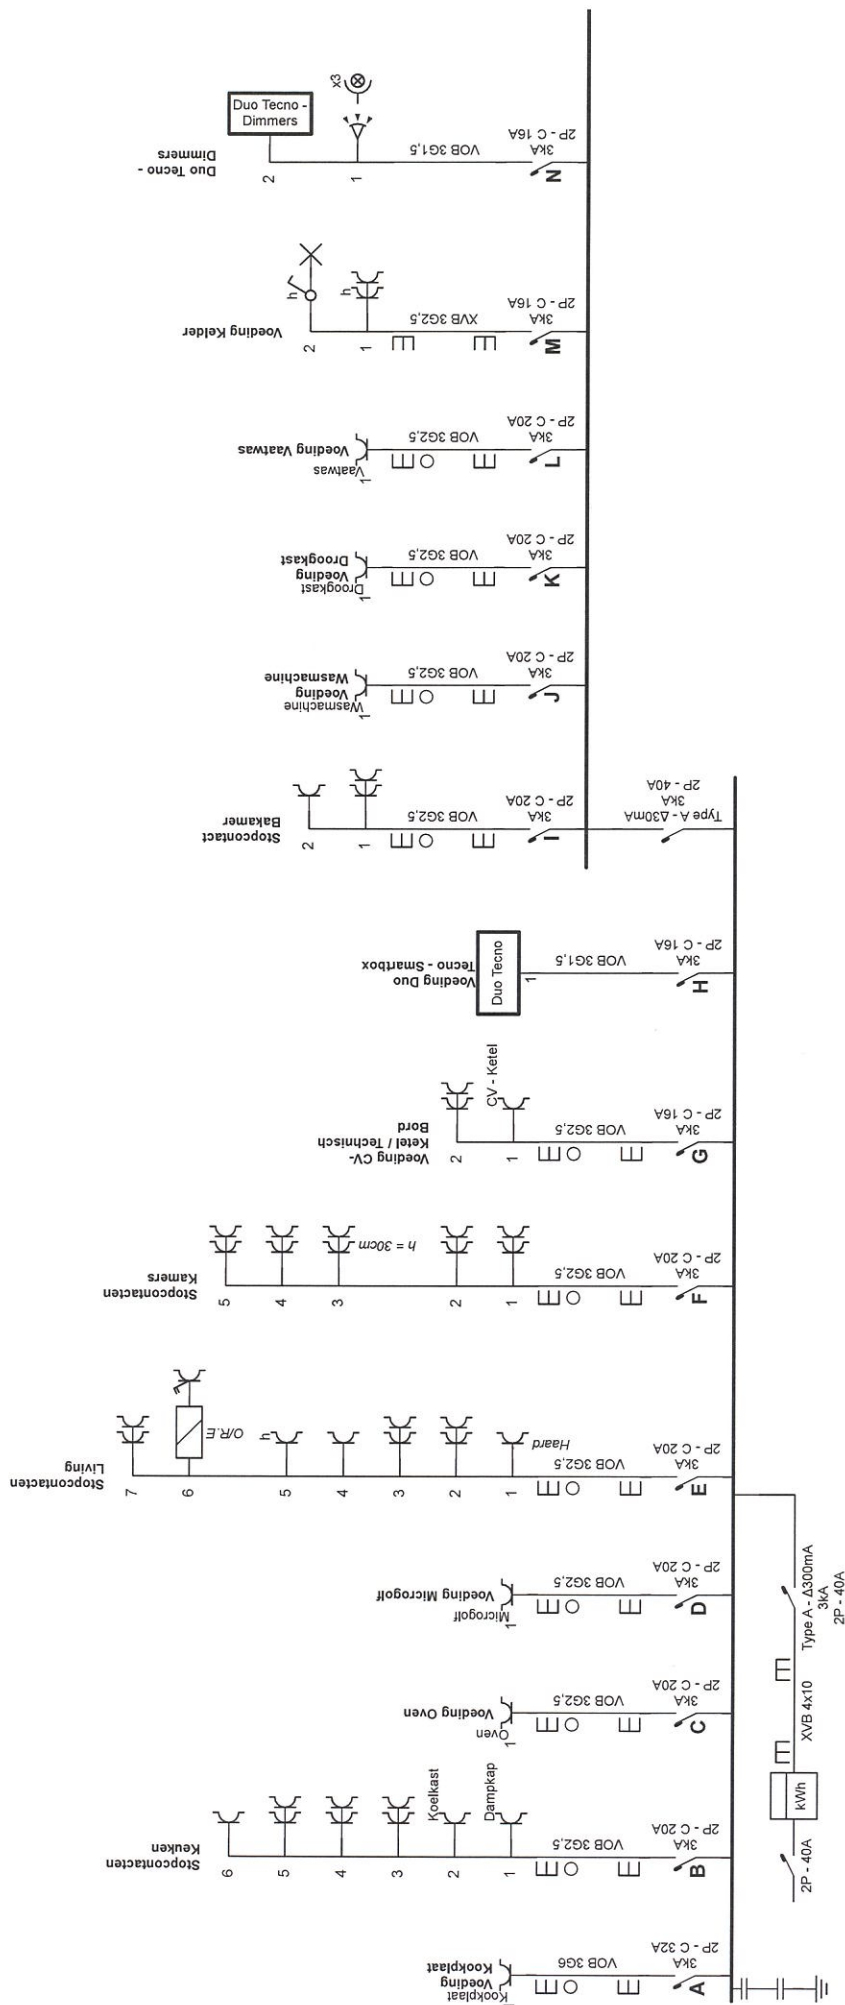

20/12/21




Plaats van de elektrische installatie
 Maneka & Frederik Vanackere
 Sint-Barbaraplein 6 Bus 01.01
 8620 Nieuwpoort
 GSM: 0457 495272
 e-mail: info@lerougeenvet.be
 EAN 54144880020484211

Installateur
 Lukas Dequeker bv
 Zuidburgweg 42
 8630 Veurne
 GSM: 0472 08 28 97
 e-mail: lukasdequeker@gmail.com
 BTW BE 0759.939.273



p. 1/5
Eendraadschema
 Datum: 20/12/2021
 2 x 230V ~ 50Hz

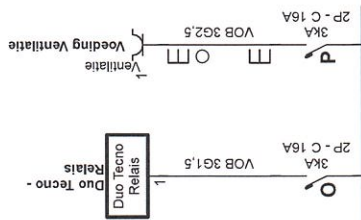

20/12/21


Tom DELAVIE
Inspecteur
3955

Plaats van de elektrische installatie
Marjole & Frederik Vanackere
Sint-Bernardusplein 6 Bus 01.01
8620 Nieuwpoort
GSM: 0497499272
e-mail: info@lerougeenverl.be
EAN 541448860020484211

Installateur
Lukas Dequeker bv
Zuidburgweg 42
8630 Veurne
GSM: 0472 09 26 97
e-mail: lukasdequeker@gmail.com
BTW BE 0759.939.273



P. 2/5
Eendaadschema
Datum: 20/12/2021
2 x 230V ~ 50Hz

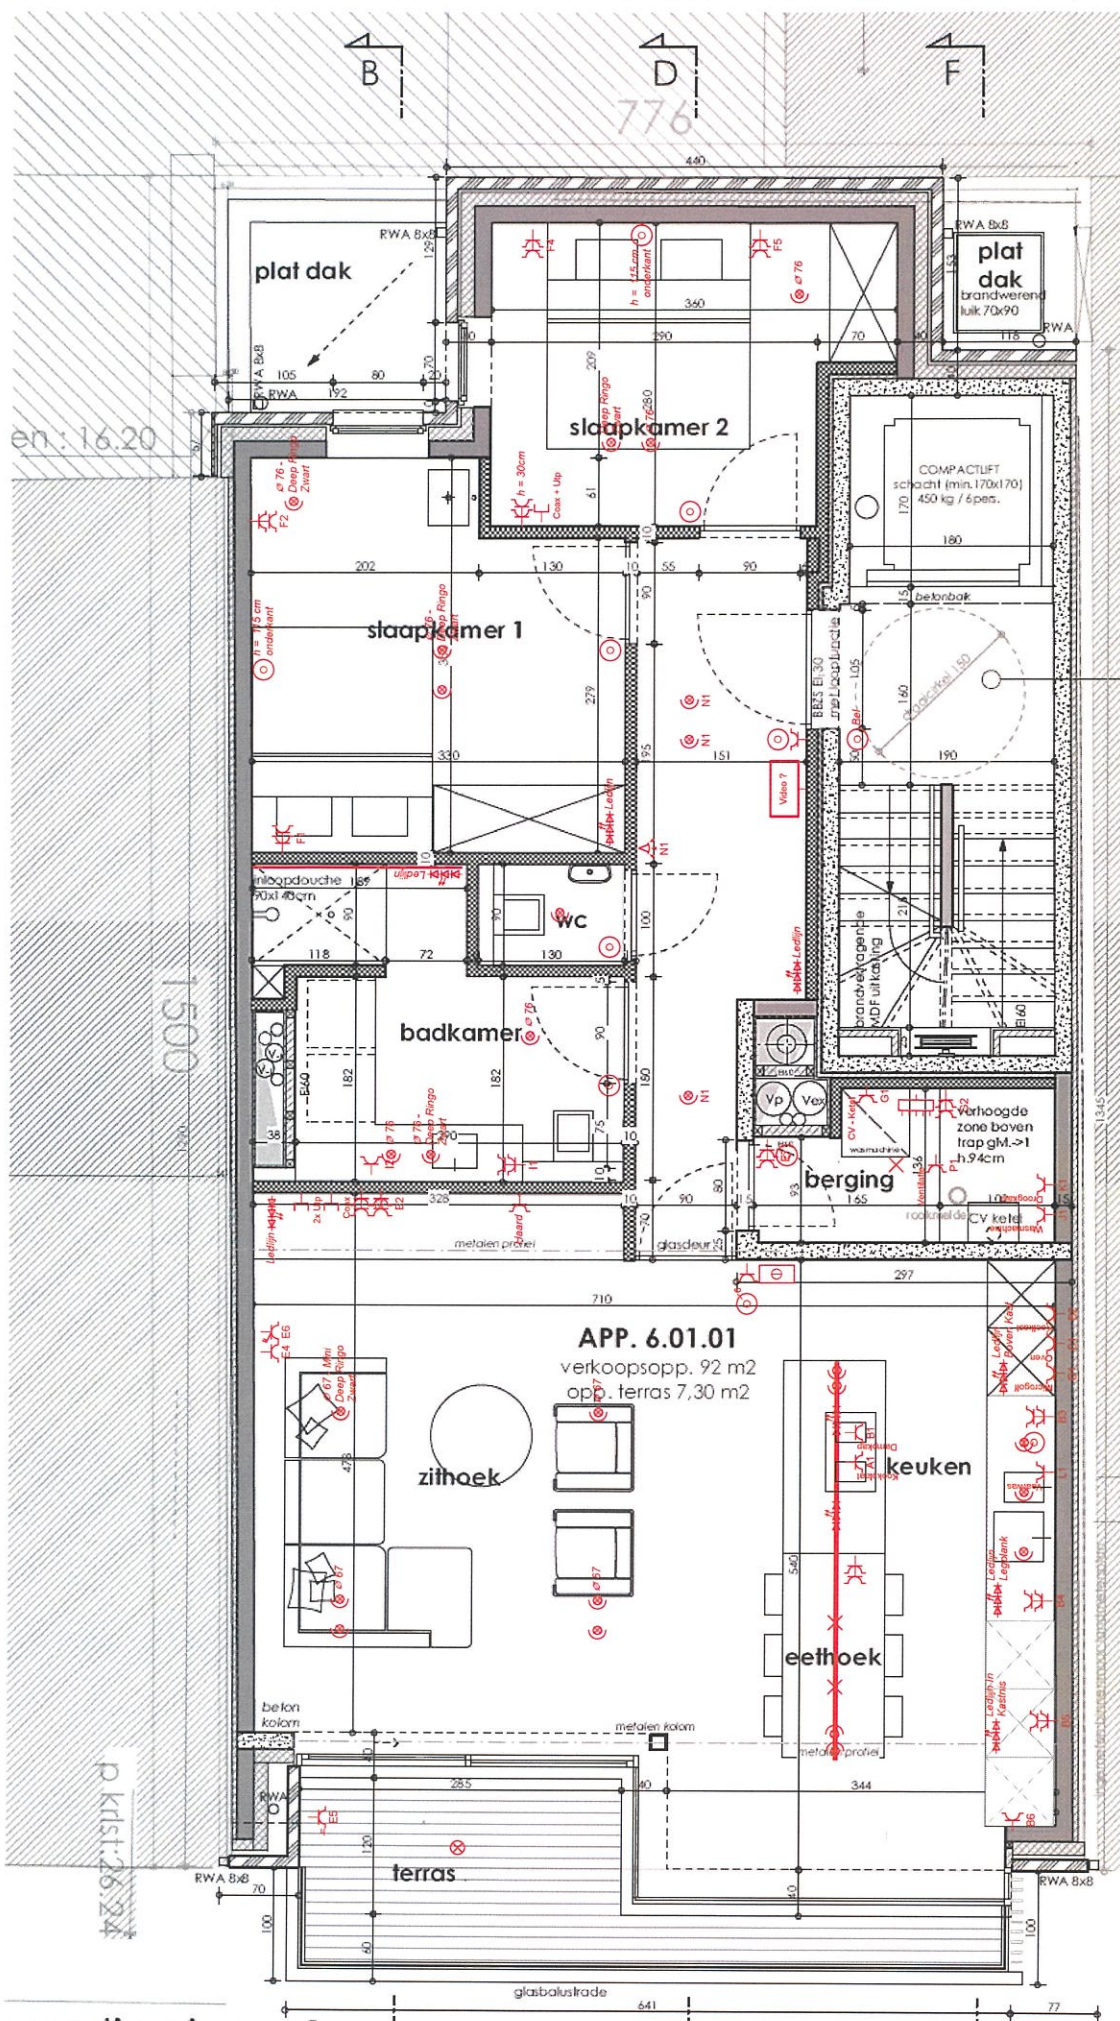

verdieping +1
schaal 1/50

- A** Voeding Kookplaat
B Stopcontacten Keuken
C Voeding Oven
D Voeding Microgolf
E Stopcontacten Living
F Stopcontacten Kamers
G Voeding CV-Keel / Technisch Bord
H Voeding Duo Tecno - Smartbox
I Stopcontact Bakamer
J Voeding Wasmachine
K Voeding Droogkast
L Voeding Vaatwas
M Voeding Kelder
N Duo Tecno - Dimmers
O Duo Tecno - Relais
P Voeding Ventilatie

Plaats van de elektrische installatie
 Maneka & Frederik Vanackere
 Sint-Barbarusplein 6 Bus 01.01
 8620 Nieuwpoort
 GSM: 0437 439272
 e-mail: info@lerougeevent.be
 EAN 541448950020494211

Installateur
 Lukas Dequeker bv
 Zuideburgweg 42
 8630 Veurne
 GSM: 0472 09 26 97
 e-mail: lukasdequeker@gmail.com
 BTW BE 0759.939.273


 Lukas Dequeker
 bv

p. 5/5
 Lijst Kringen
 Datum: 20/12/2021
 2 x 230V - 50Hz

