


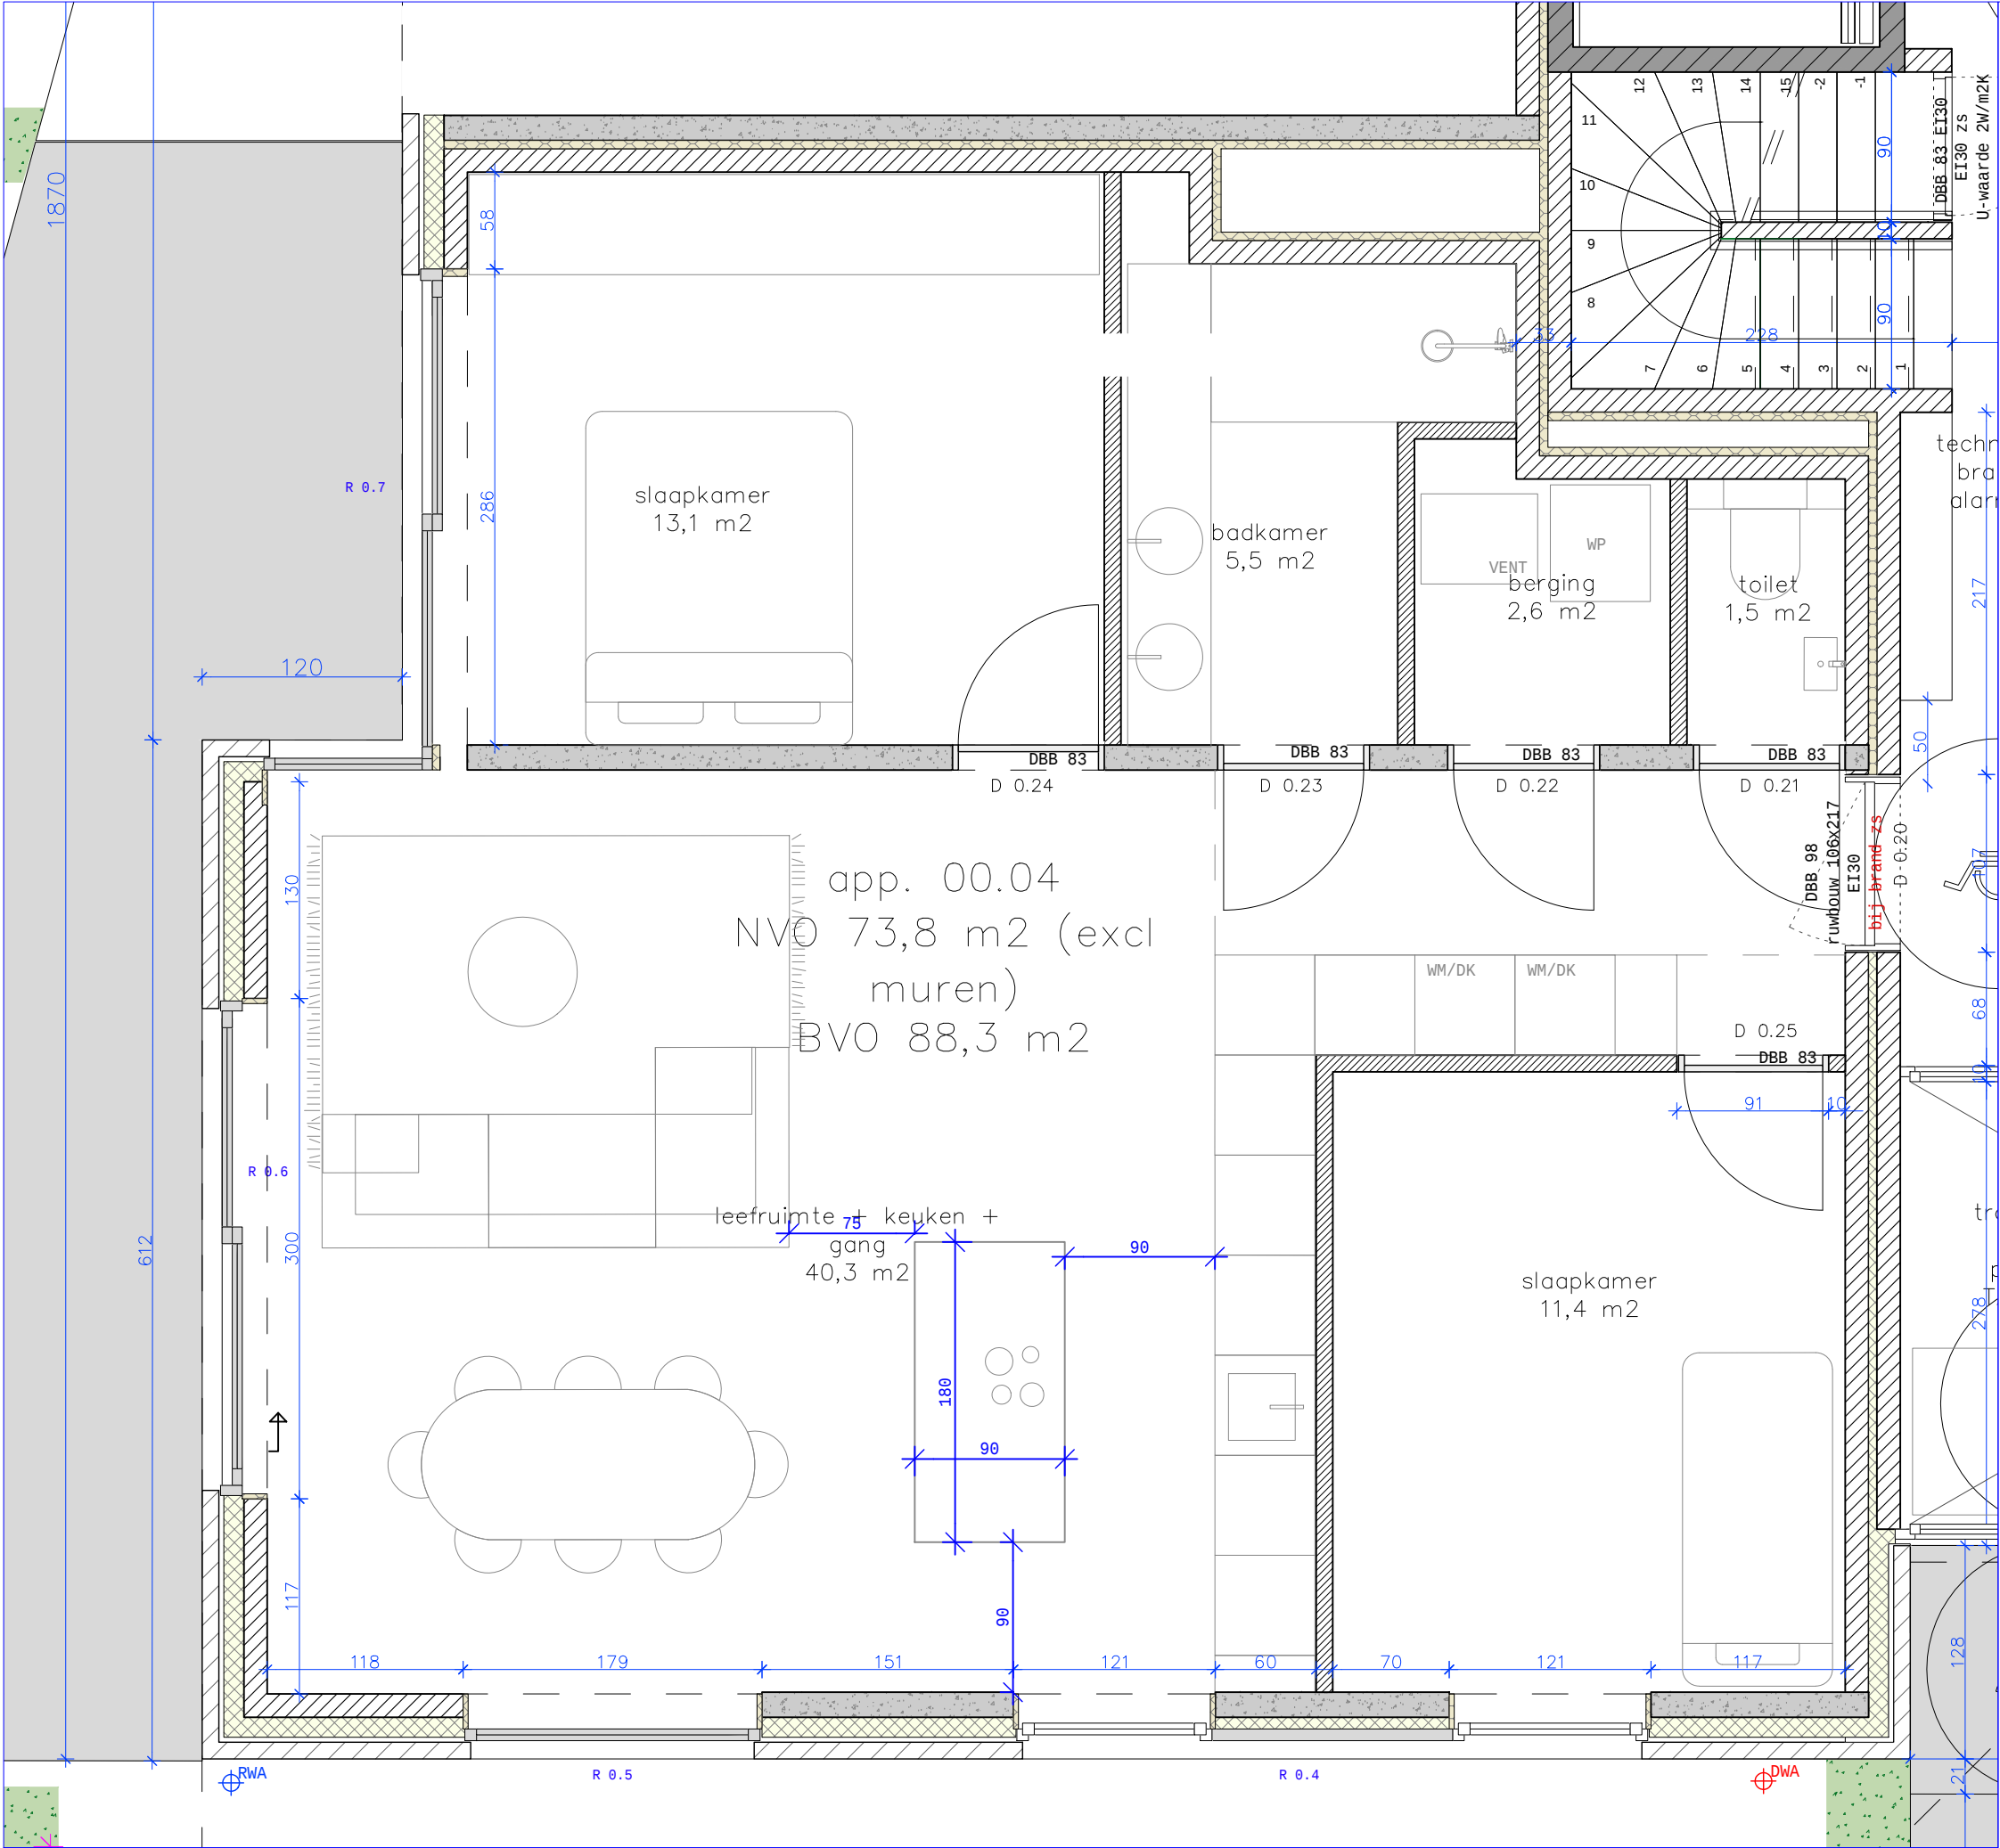

GEGEVENS

Naam:

App: 00.04

Adres: Jozef Cardijnlaan 52/0004
8620 Nieuwpoort

Datum: 23/01/2026

LEGENDE

⊗

Verlichtingspunt

⬮

Voeding i.f.v. wandverlichting

⚡

Schakelaar

⏏

Stopcontact

⏏⏏

Dubbel stopcontact

⌚

Thermostaat - Videofoon

⚡

Zekeringkast + draden

DD

Dubbele dienstkraan

○

Ventilatieafvoer

○

Ventilatie toevoer

OPMERKINGEN

Keramische tegel 60x60
+ Bijpassende plint
- Voeg: cementgrijs
- Recht op recht

Keramische wandtegel 30x60
- Voeg: Cementgrijs of wit
- Siliconevoeg: Cementgrijs of wit
- Recht op recht, horizontaal tot plafond

Parket

- Binnendeuren:

-- Schilderdeuren met inox L-klink

-- Voordeur met drie-puntsluiting

-- Optie: Spion in voordeur op h: 1,...? (€40)

Hyboma

Happy home. Happy life

Villa Cardijn