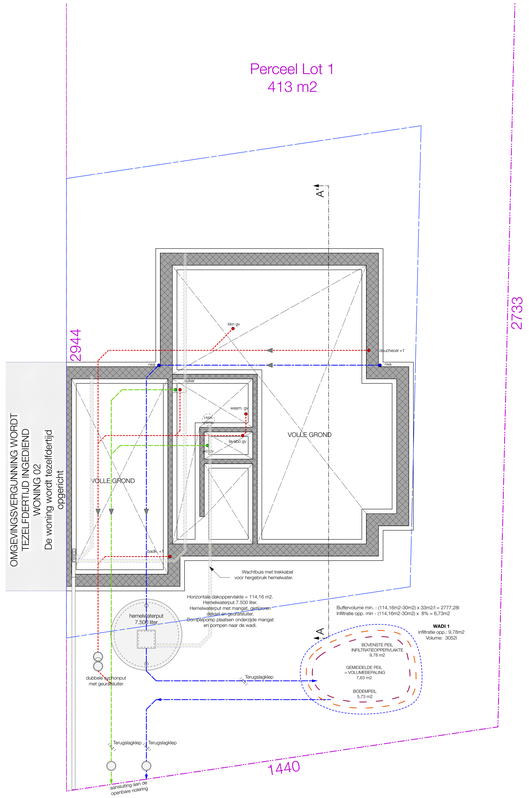

Funderingsschema lot 1
Schaal: 1:50

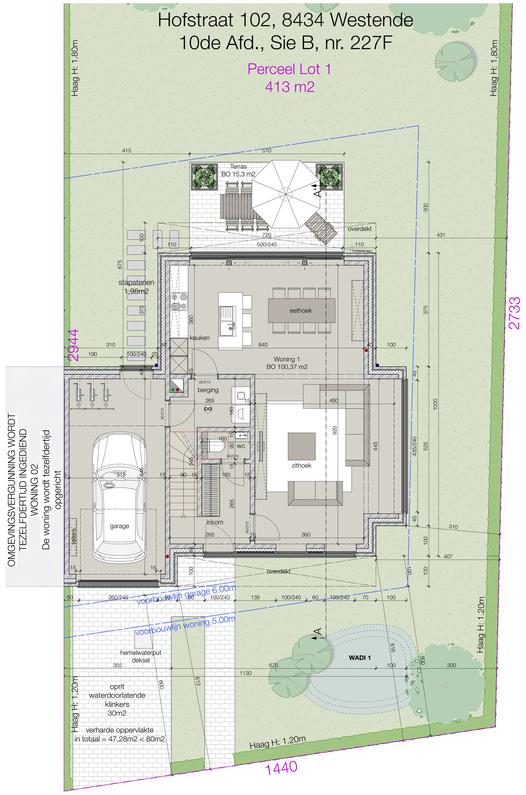

Gelijkvloers lot 1
Schaal: 1:50

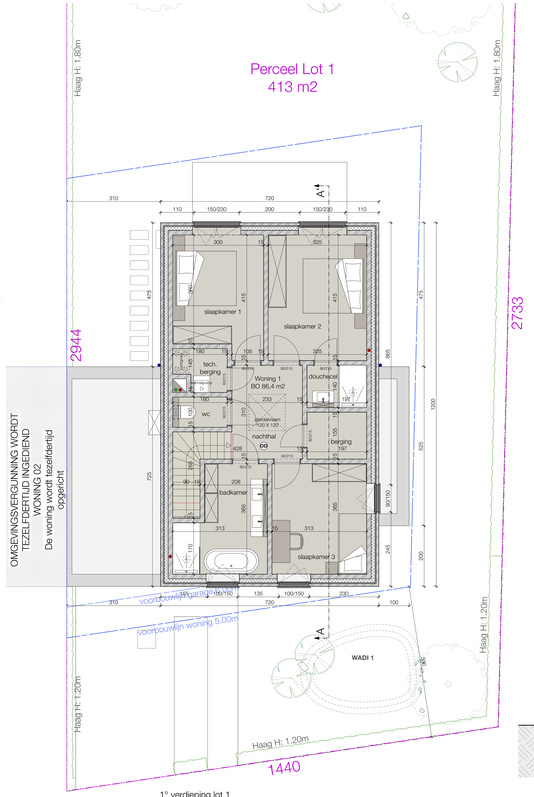

1° verdieping lot 1
Schaal: 1:50

LOT 1

Voorgevel lot 1
Schaal: 1:50

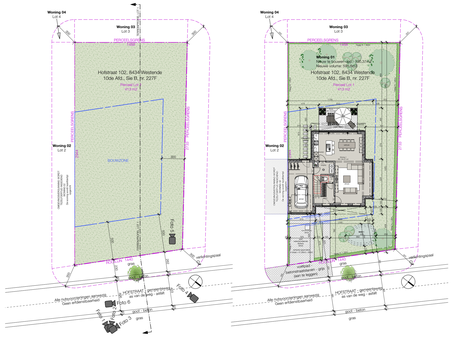

Inplantingsplan bestaand lot 1
Schaal: 1:200

Inplantingsplan nieuw lot 1
Schaal: 1:200

LOT 1

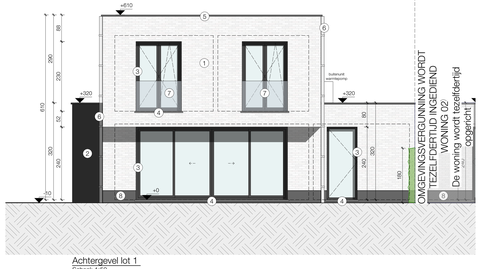

Achtergevel lot 1
Schaal: 1:50

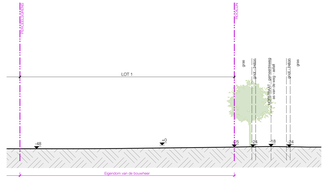

Terreinprofiel bestaand lot 1
Schaal: 1:200

LOT 1

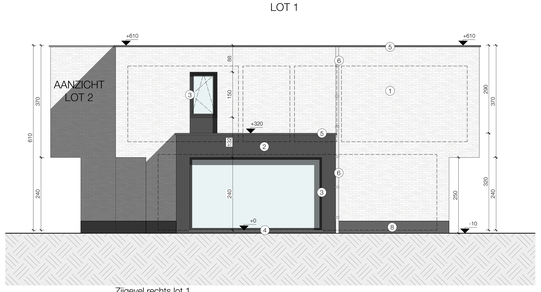

Zijgevel rechts lot 1
Schaal: 1:50

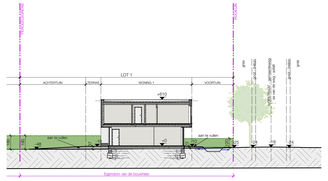

Terreinprofiel nieuw lot 1
Schaal: 1:200

LOT 1

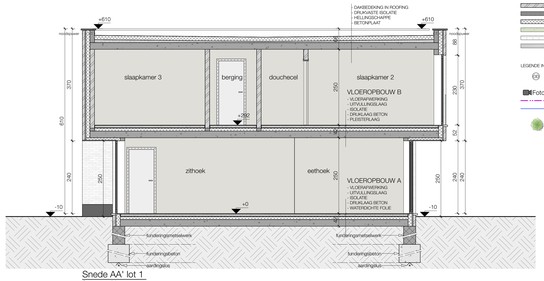

Snede AA' lot 1
Schaal: 1:50

LEGENDE ROLEGRING

- A. ZINK
- F. FIBA
- R. RAIN

LEGENDE ARCERINGEN

- BETONSCHOVEN
- BETON
- BINDLEMVERTEEN
- KELLERMUR STEEN
- ISOLATIE
- TERREINAFWERKING - GRAS
- TERREINAFWERKING - KLINKERS
- BLUR

LEGENDE INPLANTING

- PICKMALEUDEN
- Foto 1 FOTOSTANDPUNT
- PERCELGRENS
- BOUWZONE
- BESTAANDE BEPLANTING

LEGENDE GEVELMATERIALEN

1	GEVEL	GEVELAFWERKING GEVELSTEEN MAT
2	GEVELBEKLEDING	PLANT ARTIKCHITECTURAL
3	SCHRANKWERK	PVC ZWART
4	DORPEL	ARDUIN
5	DAKRAND	PVC ZWART
6	AFVOER & GOTEN	ZINK
7	BALUSTRADE	GLAS
8	PLAAT	ARDUIN

ALGEMENE OPMERKINGEN

BELASTINGEN




